

Remont przesla mostu drogowego w ciagu ul. Garbarskiej na rzece Jakubowka w Dzialoszycach.
Rys. nr 1. Rysunek ogolny.


Sytuacja obiektu.
Inwentaryzacja, rzut 1:200.
(przebieg granic oraz sieci Wa i Ks pokazano orientacyjnie np. Geoportalu)

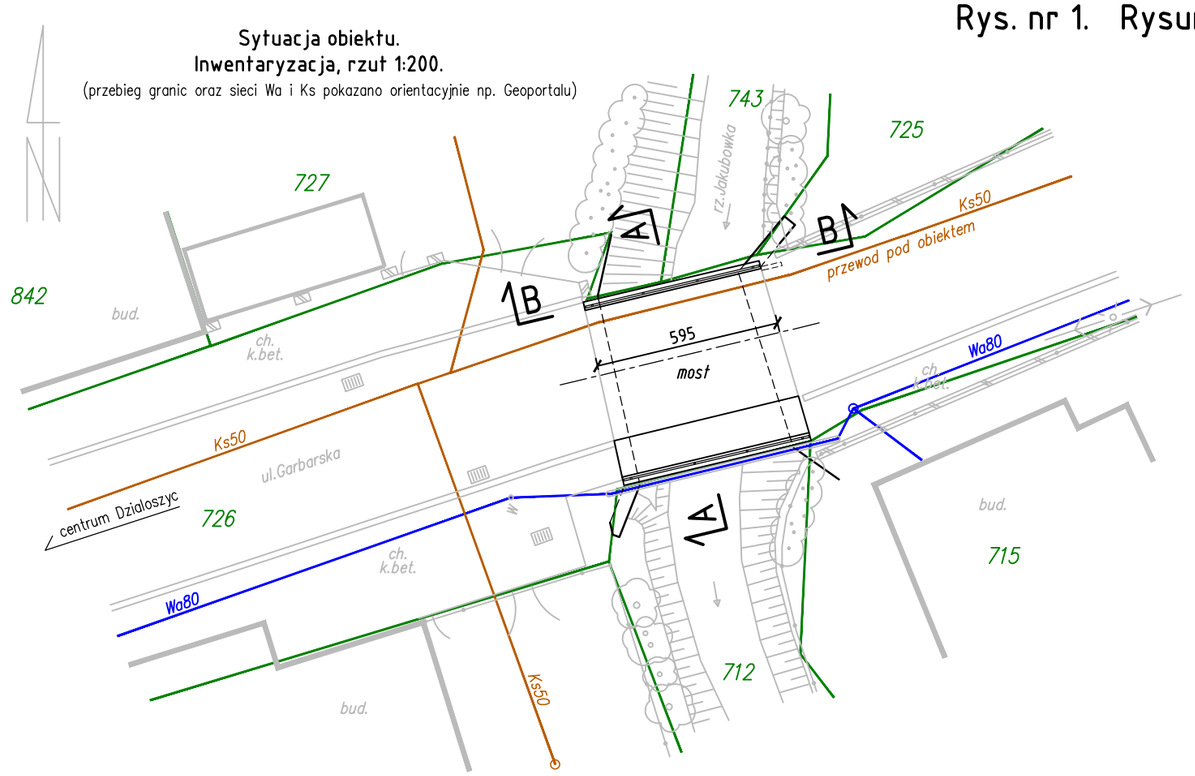


Przekroj A-A z widokiem na przyczolek P1, 1:50.

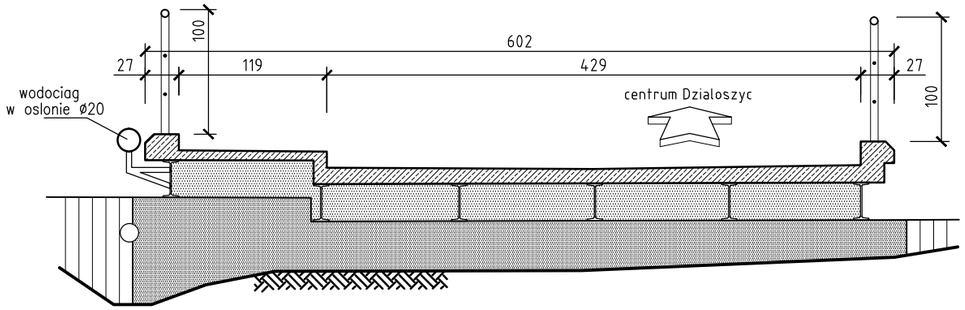


Charakterystyczny przekroj poprzeczny mostu przed remontem, 1:50.

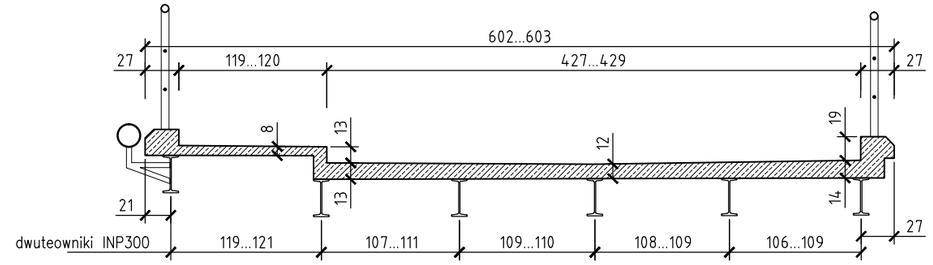


Charakterystyczny przekroj poprzeczny mostu po remoncie, 1:50.

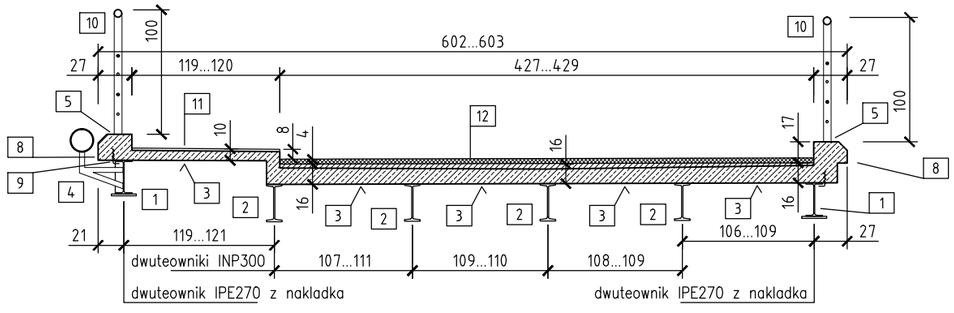

Przekroj B-B
stan istniejacy, 1:50.

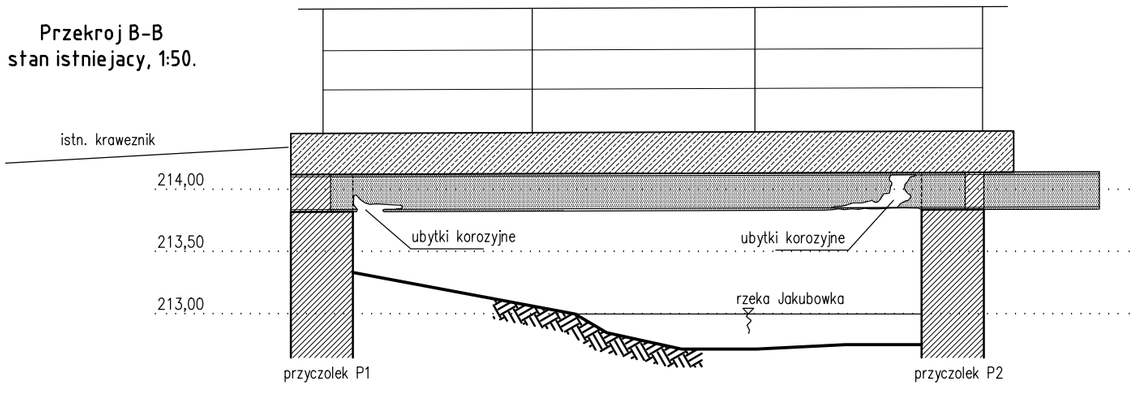

Przekroj B-B
po remoncie, 1:50.

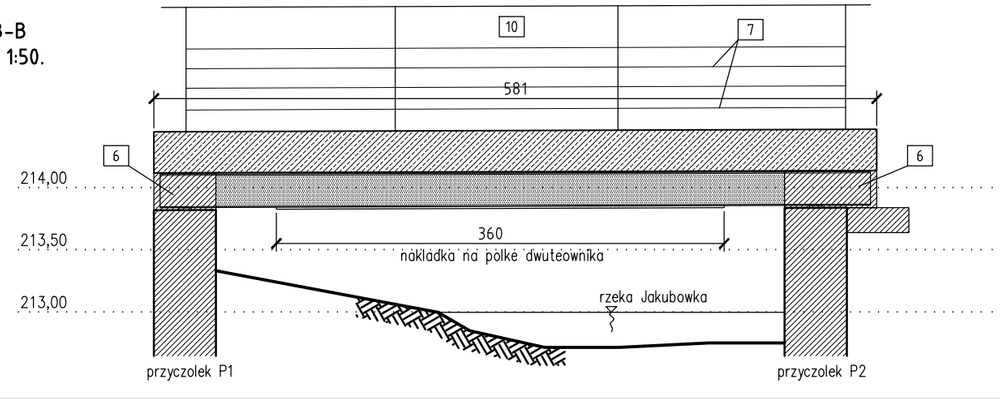

Glowne elementy zakresu remontu przesla mostu:

1. Wymiana dzwigarow skrajnych
2. Oczyszczenie pow. dzwigarow istniejacych oraz ulozenie nowych powlok antykorozyjnych
3. Wykonanie jn.:
   - -czyszczenie powierzchni betonu
   - -oczyszczenie powierzchni odlonietych pretow zbrojeniowych
   - -zabezpieczenie powierzchni stalowych inhibitorem korozji
   - -zabezpieczenie powierzchni szlamem PCC
4. Oczyszczenie wspornikow rurociagu oraz ulozenie nowych powlok antykorozyjnych
5. Iniekcja zywiczna rys w gniazdach slupkow balustrad
6. Obetonowanie koncow dzwigarow
7. Dospawanie dodatkowych przeciagow w balustradach
8. Usuniecie luznych fragmentow betonu i odtworzenie ubytkow zaprawa PCC
9. Osadzenie lacznikow zespolenia
10. Oczyszczenie powierzchni balustrad oraz ulozenie malarskiej powloki nawierzchniowej
11. Prace na powierzchni chodnika:
    - -usuniecie luznych fragmentow
    - -impregnacja powierzchni betonu zywica
    - -aplikacja warstwy sczepnej (zywica+piasek)
    - -ulozenie warstwy PCC grubosci ok.1,5cm
    - -ulozenie nawierzchni zywicznej gr.5mm
12. Prace na powierzchni jezdni:
    - -usuniecie luznych fragmentow
    - -impregnacja powierzchni betonu zywica
    - -aplikacja warstwy sczepnej (zywica+piasek)
    - -ulozenie warstwy PCC grubosci ok.3,5cm
    - -ulozenie izolacji bitumicznej
    - -ulozenie dywanika bitumicznego (nawierzchnia AC11S grubosci 4cm)

Wykonawca: ZETMAL Zbigniew Malewicz 25-753 Kielce, ul. Alabastrowa 56. zetmal@interia.pl	
Inwestor: Gmina Dzialoszyce 28-440 Dzialoszyce, ul.Skalbmierska 5	
Inwestycja: Remont przesla mostu w ciagu ul. Garbarskiej na rzece Jakubowka w Dzialoszycach	
Lokalizacja: woj. swietokrzyskie, powiat pinczowski, Gmina Dzialoszyce, dzialka nr: 726, obreb 001 Dzialoszyce	
Stadium: Projekt budowlano-wykonawczy.	
Rys. nr.1: Rysunek ogolny remontu.	skala 1:50 1:200
Opracowal: mgr inz. Zbigniew Malewicz upr. proj.: SWK/0164/POOM/04	
Data: pazdziernik 2020	