

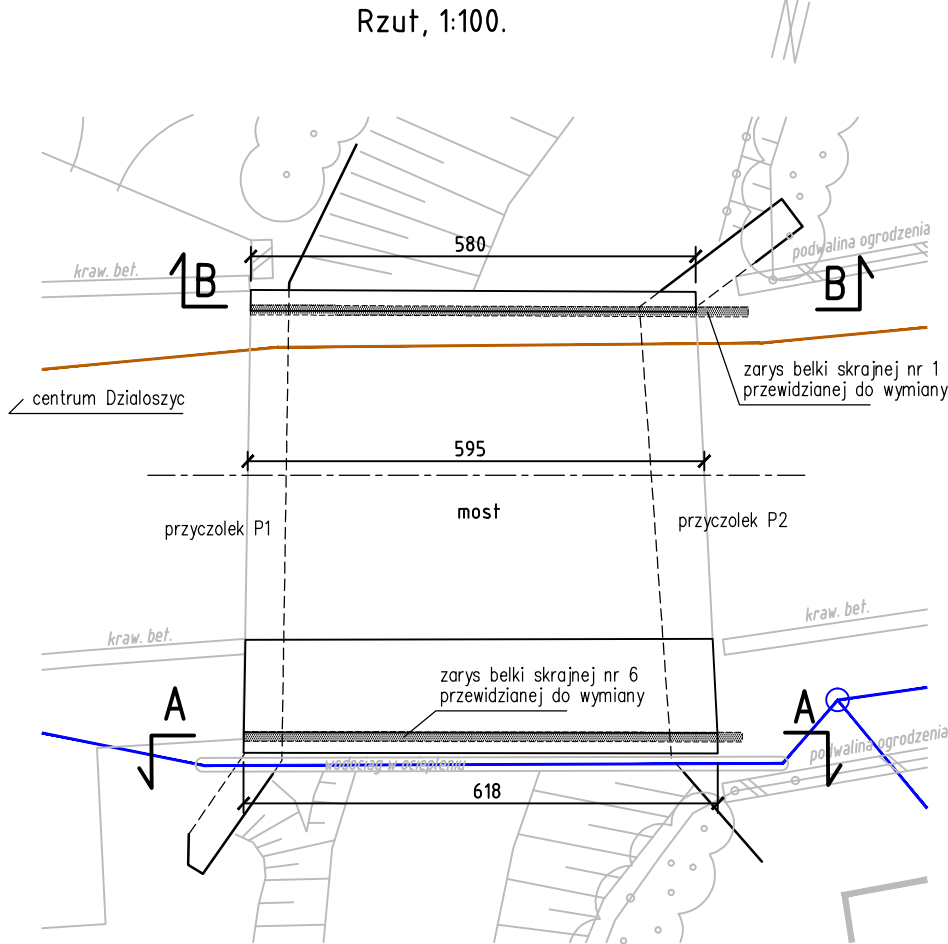
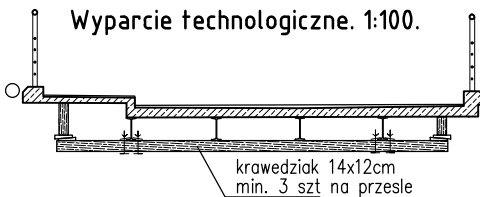
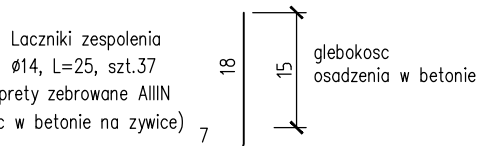
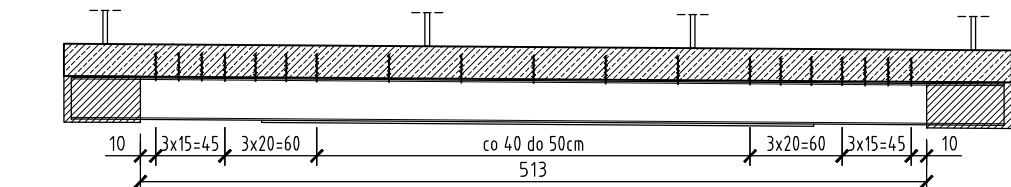
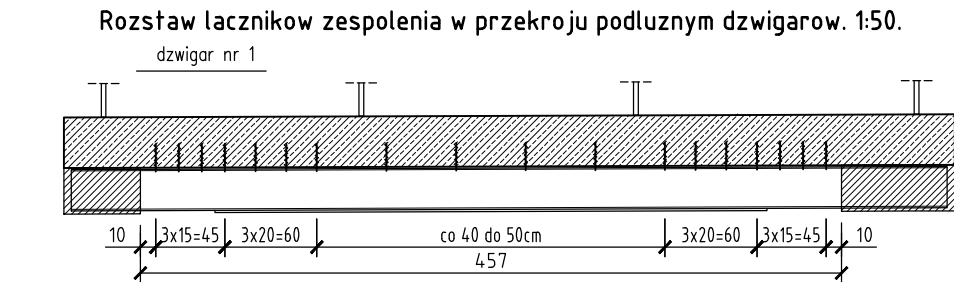
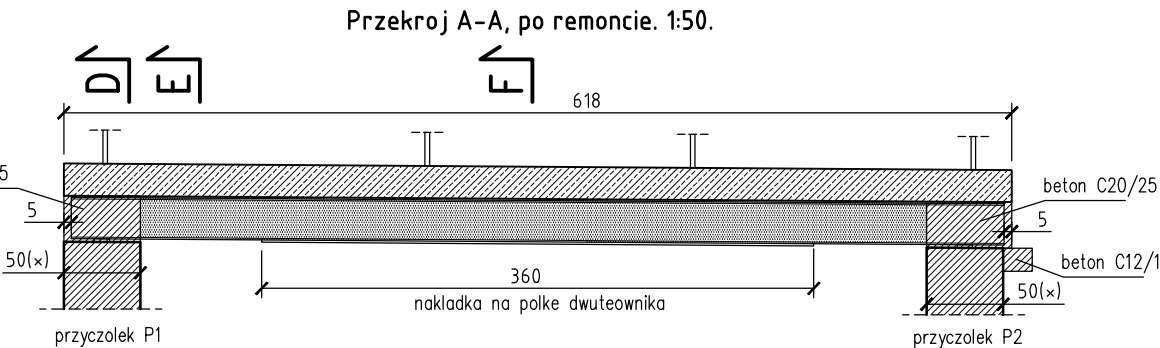
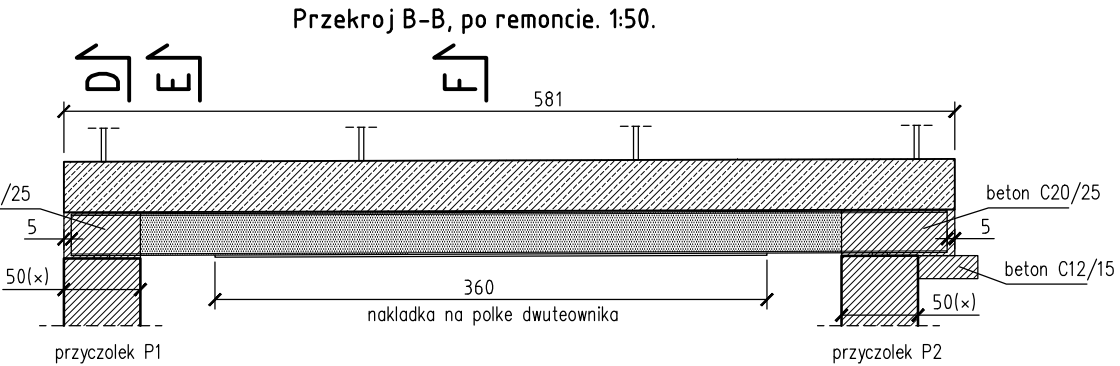
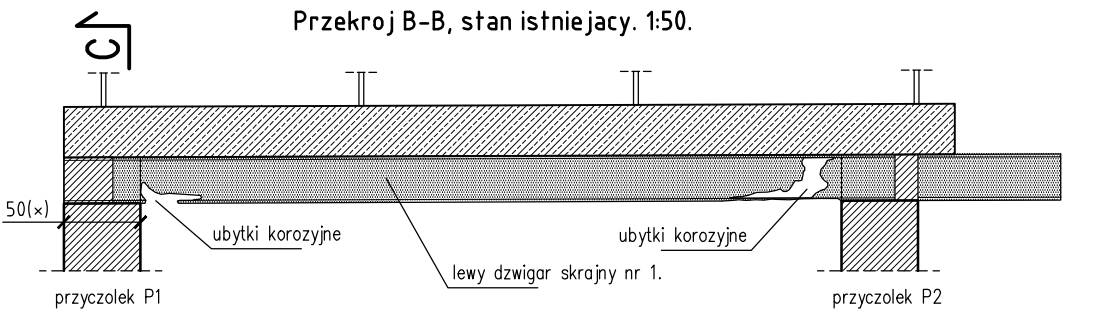
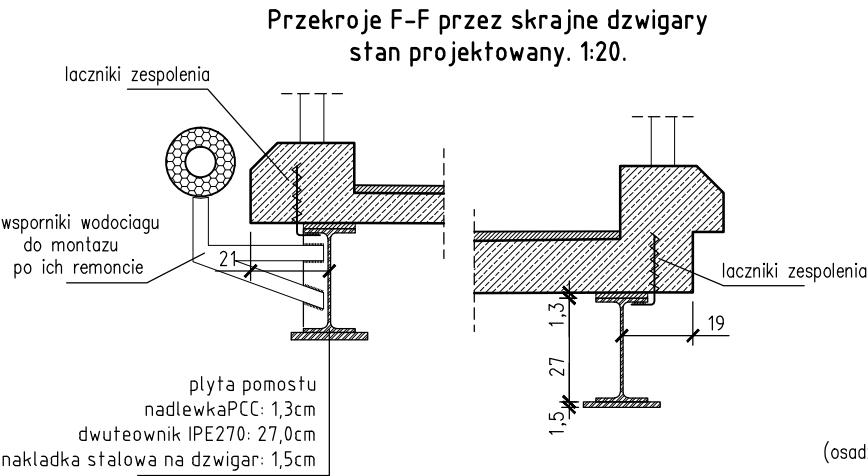
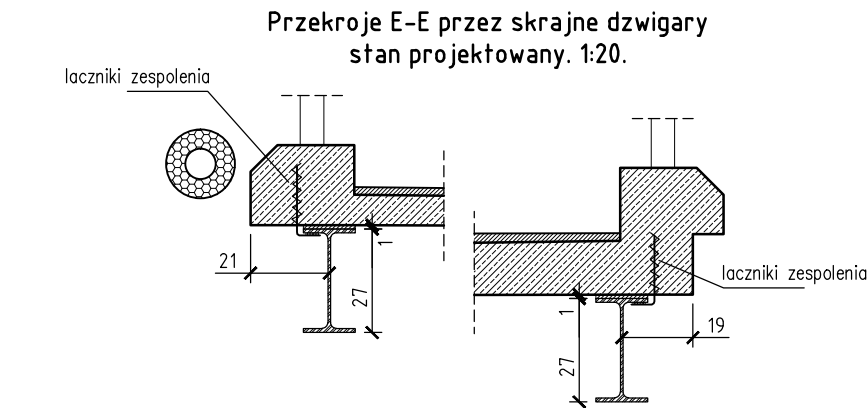
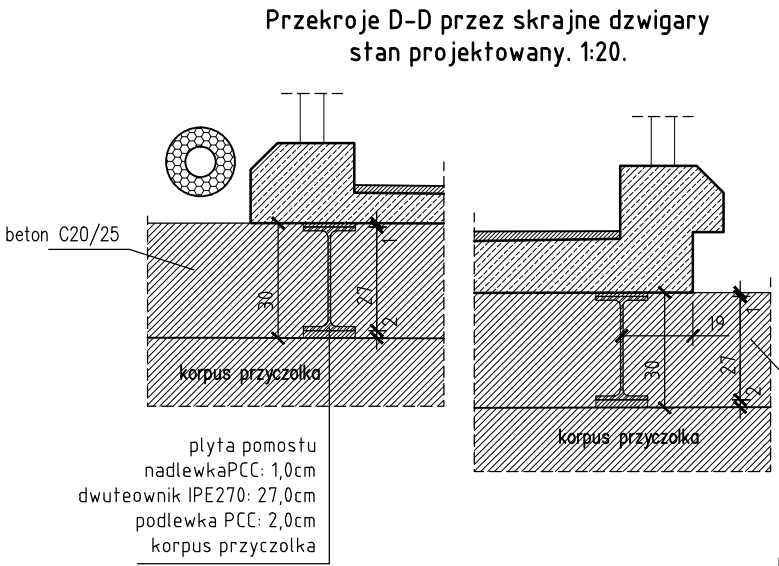
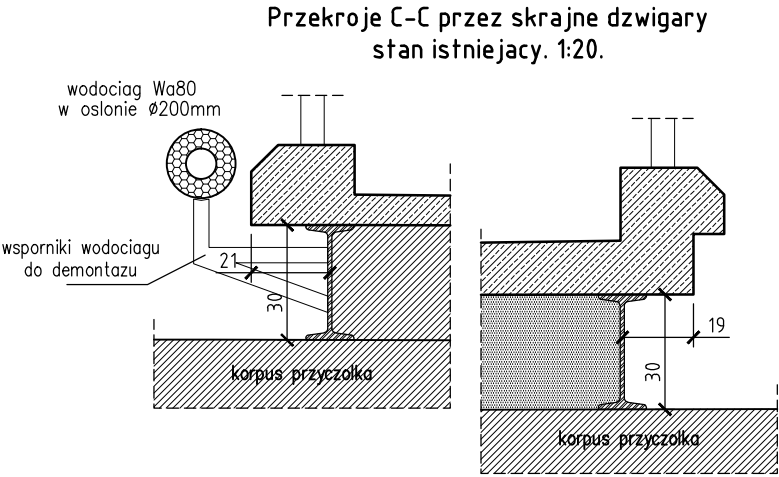


Remont przesła mostu drogowego w ciągu ul. Garbarskiej na rzece Jakubowka w Działoszycach.
Rys. nr 2. Wymiana stalowych dźwigarów skrajnych.

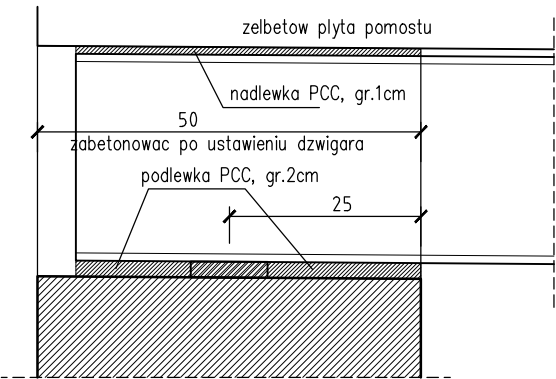

Szczegół oparcia dwuteownika na podporze, 1:10.

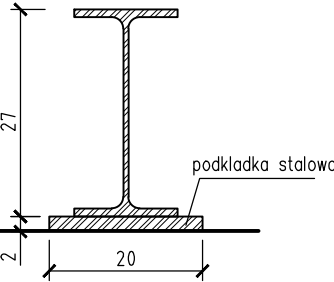

- KOLEJNOŚĆ PRAC:
- rozkucie gniazd betonowych na końcach dźwigarów nr 1 i 6
 - tymczasowe wyparcie krawędzi płyty
 - demontaż dźwigarów nr 1 i 6
 - montaż nowych dźwigarów
 - ustawienie ich końców na podkładkach stalowych
 - podklinowanie "od góry" dźwigarów z uwzględnieniem strzałki wyparcia
 - wykonanie podlewek i nadlewek PCC
 - zabetonowanie gniazd na końcach dźwigarów

Wykonawca: ZETMAL Zbigniew Malewicz 25-753 Kielce, ul. Alabastrowa 56. zetmal@interia.pl	skala 1:20 1:50 1:200
Inwestor: Gmina Działoszycy 28-440 Działoszycy, ul. Skalmierska 5	
Inwestycja: Remont przesła mostu w ciągu ul. Garbarskiej na rzece Jakubowka w Działoszycach	
Lokalizacja: woj. świętokrzyskie, powiat pinczowski, Gmina Działoszycy, działka nr: 726, obręb 001 Działoszycy	
Stadium: Projekt budowlano-wykonawczy.	
Rys. nr.2: Wymiana stalowych dźwigarów skrajnych.	
Opracował: mgr inż. Zbigniew Malewicz upr. proj.: SWK/0164/P00M/04	
Data: październik 2020	