



**PRZEKRÓJ TYPOWY PRZEZ NAWIERZCHNIĘ
POULIRETANOWĄ BOISK skala 1:10**

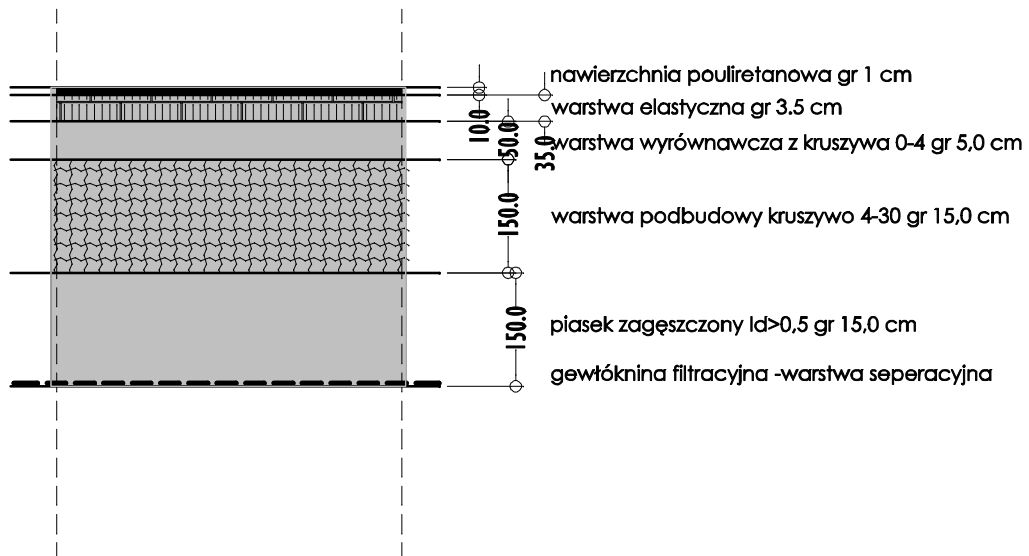

PRZEKRÓJ TYPOWY PRZEZ NAWIERZCHNIĘ
BOISKA GŁÓWNEGO TRAWIASTEGO skala 1:10

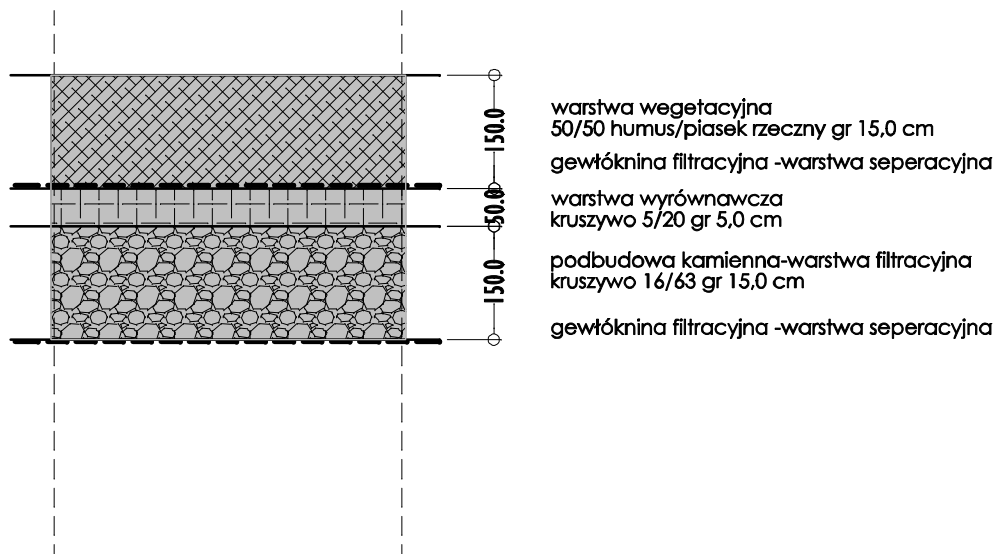

Jednostka proj
Ul. Krakowska 21
32-065 Krzeszowice
tel: (12) 282-41-12
fax: (12) 282-41-10
www.biurodraft.com.pl
e-mail: biuro@biurodraft.com.pl

Jednostka projektowa:

**Nazwa
rysunku:**

PRZEKROJE NAWIERZCHNI BOISK

nr rysunku :

Nazwa obiektu :

MODERNIZACJA OBIEKTÓW SPORTOWYCH DZIAŁOŚCYE STAWISKA

uz-01

			mgr inż.arch. Anna Pisula	nr upr. 24/03/SLOKK specjalność architektoniczna	
inwestor:	GMINA DZIAŁOSZYCE UL. SKALBMIERSKA 5 28-440 DZIAŁOSZYCE	projektant:			
		projektant sprawdzający:	mgr inż.arch. Bogdan Ślusarczyk	nr upr. 577/KW/73 specjalność architektoniczna	
lokalizacja:	MODERNIZACJA TERENU REKREACYJNEGO DZIAŁOSZYCE - STAWISKA		mgr inż.arch. Anna Pisula		
Nr.projektu		opracował:			
lic. prog.	projekt wykonano na legalnej kopii oprogramowania Autocad LT 2008 nr . licencji sieciowej. 347-94200305				
Kopiowanie i rozpowszechnianie bez zgody autora jest naruszeniem praw autorskich.		data opracowania:	07 grudnia 2009	branża: ARCHITEKTONICZNA	skala : 1:10