


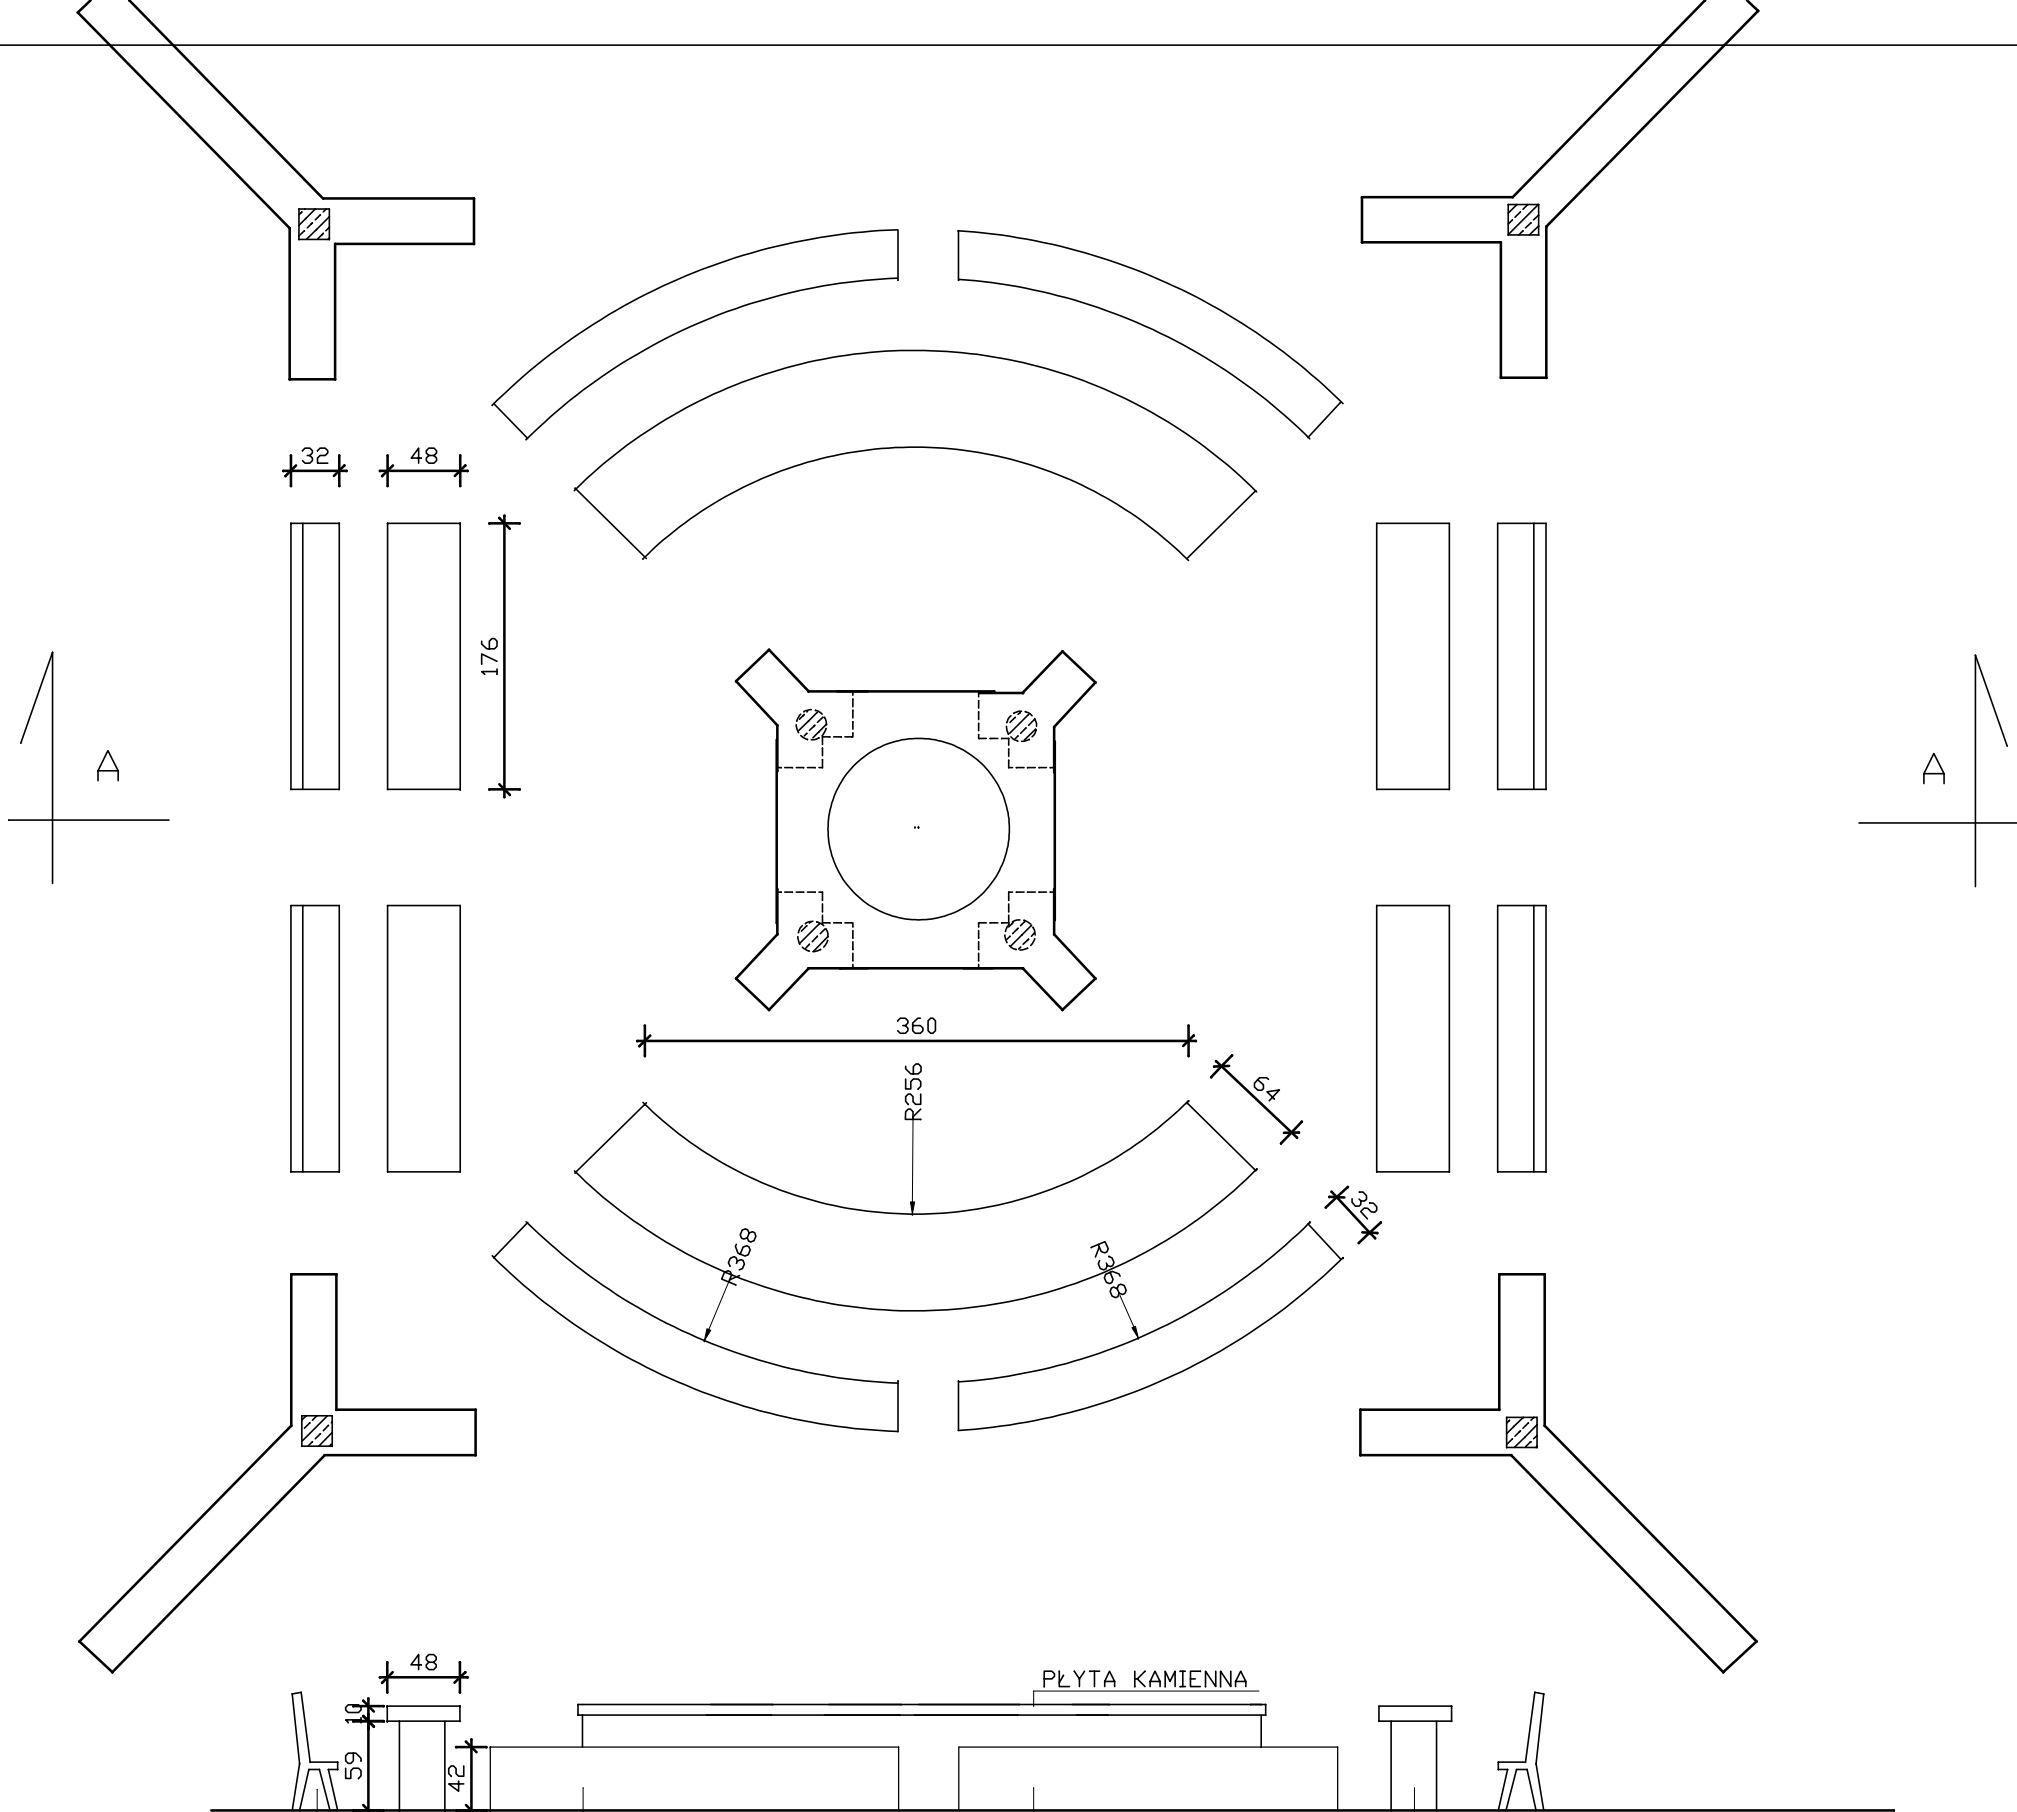

ŁAWKI DREWNIANE
(ŁAWA KAMIENNA)

BLOK KAMIENNY

BLOK KAMIENNY

BLOK KAMIENNY

PŁYTA KAMIENNA

JEDNOSTKA PROJEKTOWA:	mgr inż. Janusz Kontusz 28-400 Pinczów, ul. Grodziskowa 53, tel(0-41) 357 34 68		
TEMAT:	ARCHITEKTURA		Nr zlec.
OBIEKT:	MIEJSCE DO GRILLOWANIA		Faza:
ADRES:	Plechów, nr. ewid. gr. 493		Data: sierpień 2009 R
TYTUŁ RYSUNKU:	RZUT POZIOMY - ŁAWY I STOŁY		Wydanie:
PROJEKTANT:	Tytuł		NR RYS.
	Imię		
	Nazwisko		
SPRAWDZAJĄCY:	Tytuł		SKALA: 1:50
	Imię		
	Nazwisko		