


# PRZĘKRÓJ NORMALNY na prostej Sancygniów-Wymyśtów, nr 321094T od KM 0+000 do KM 0+300

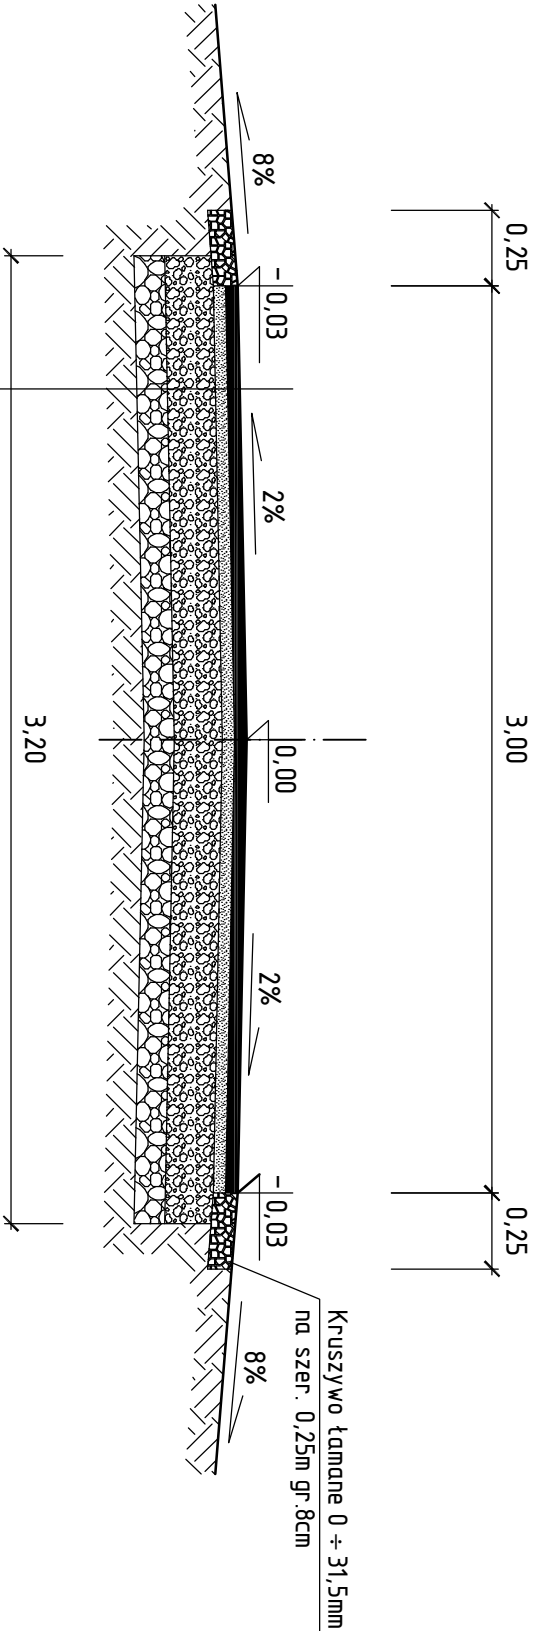

|         |                                                       |
|---------|-------------------------------------------------------|
| 4cm     | Bełon asfaltowy BA 10 ÷12, 8mm)                       |
| 5cm     | Podbudowa z kruszywa łamanego 10 frakcji 4 ÷ 31,5)    |
| 18cm    | Podbudowa z kruszywa łamanego 10 frakcji 31,5 ÷ 61,3) |
| 5 ÷10cm | Istniejąca nawierzchnia z kamienia (grubość zmienna)  |

|               |                                                                                 |  |              |
|---------------|---------------------------------------------------------------------------------|--|--------------|
| Obiekt:       | Droga gminna Sancygniów-Wymyśtów nr 321094T                                     |  | Rysunek nr:  |
| Stadium:      | Przebudowa drogi gm. rel. Sancygniów-Wymyśtów nr 321094T w KM 0+000 do KM 0+300 |  | 02           |
| Adres budowy: | Sancygniów, działka nr ewidencyjny 136                                          |  | Skala        |
| Data oprac.:  | marzec 2012 r.                                                                  |  | 1 : 25       |
| Opracował:    |                                                                                 |  | Ilość rys. : |
|               |                                                                                 |  | 2            |