


PRZEKRÓJ NORMALNY na prostej
Gaik - Dzierążnia nr. 321091T
od km 0+000 do KM 0+285

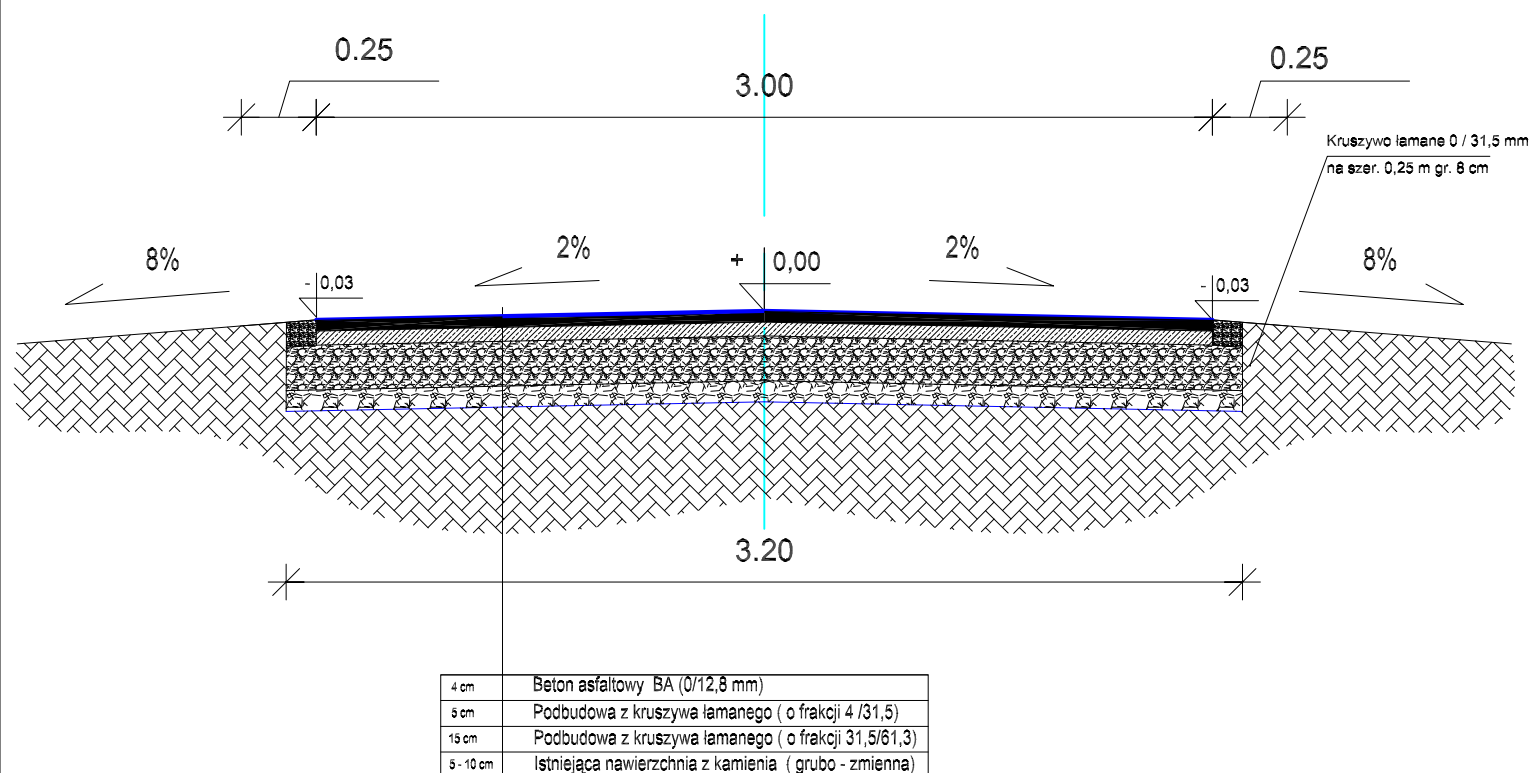

Obiekt:	Droga gminna Gaik - Dzierążnia nr. 321091T	Rysunek nr:
Stadium:	Przebudowa drogi gm. rel. Gaik - Dzierążnia nr. 321091T w KM 0+000 do KM 0+285 Przekrój Normalny	02
Adres budowy:	Obręb Gaik działka nr ewidencyjny 21	Skala
Data oprac.	Lipiec 2012 r.	1 : 25
Opracował		Ilo rys.: 2