


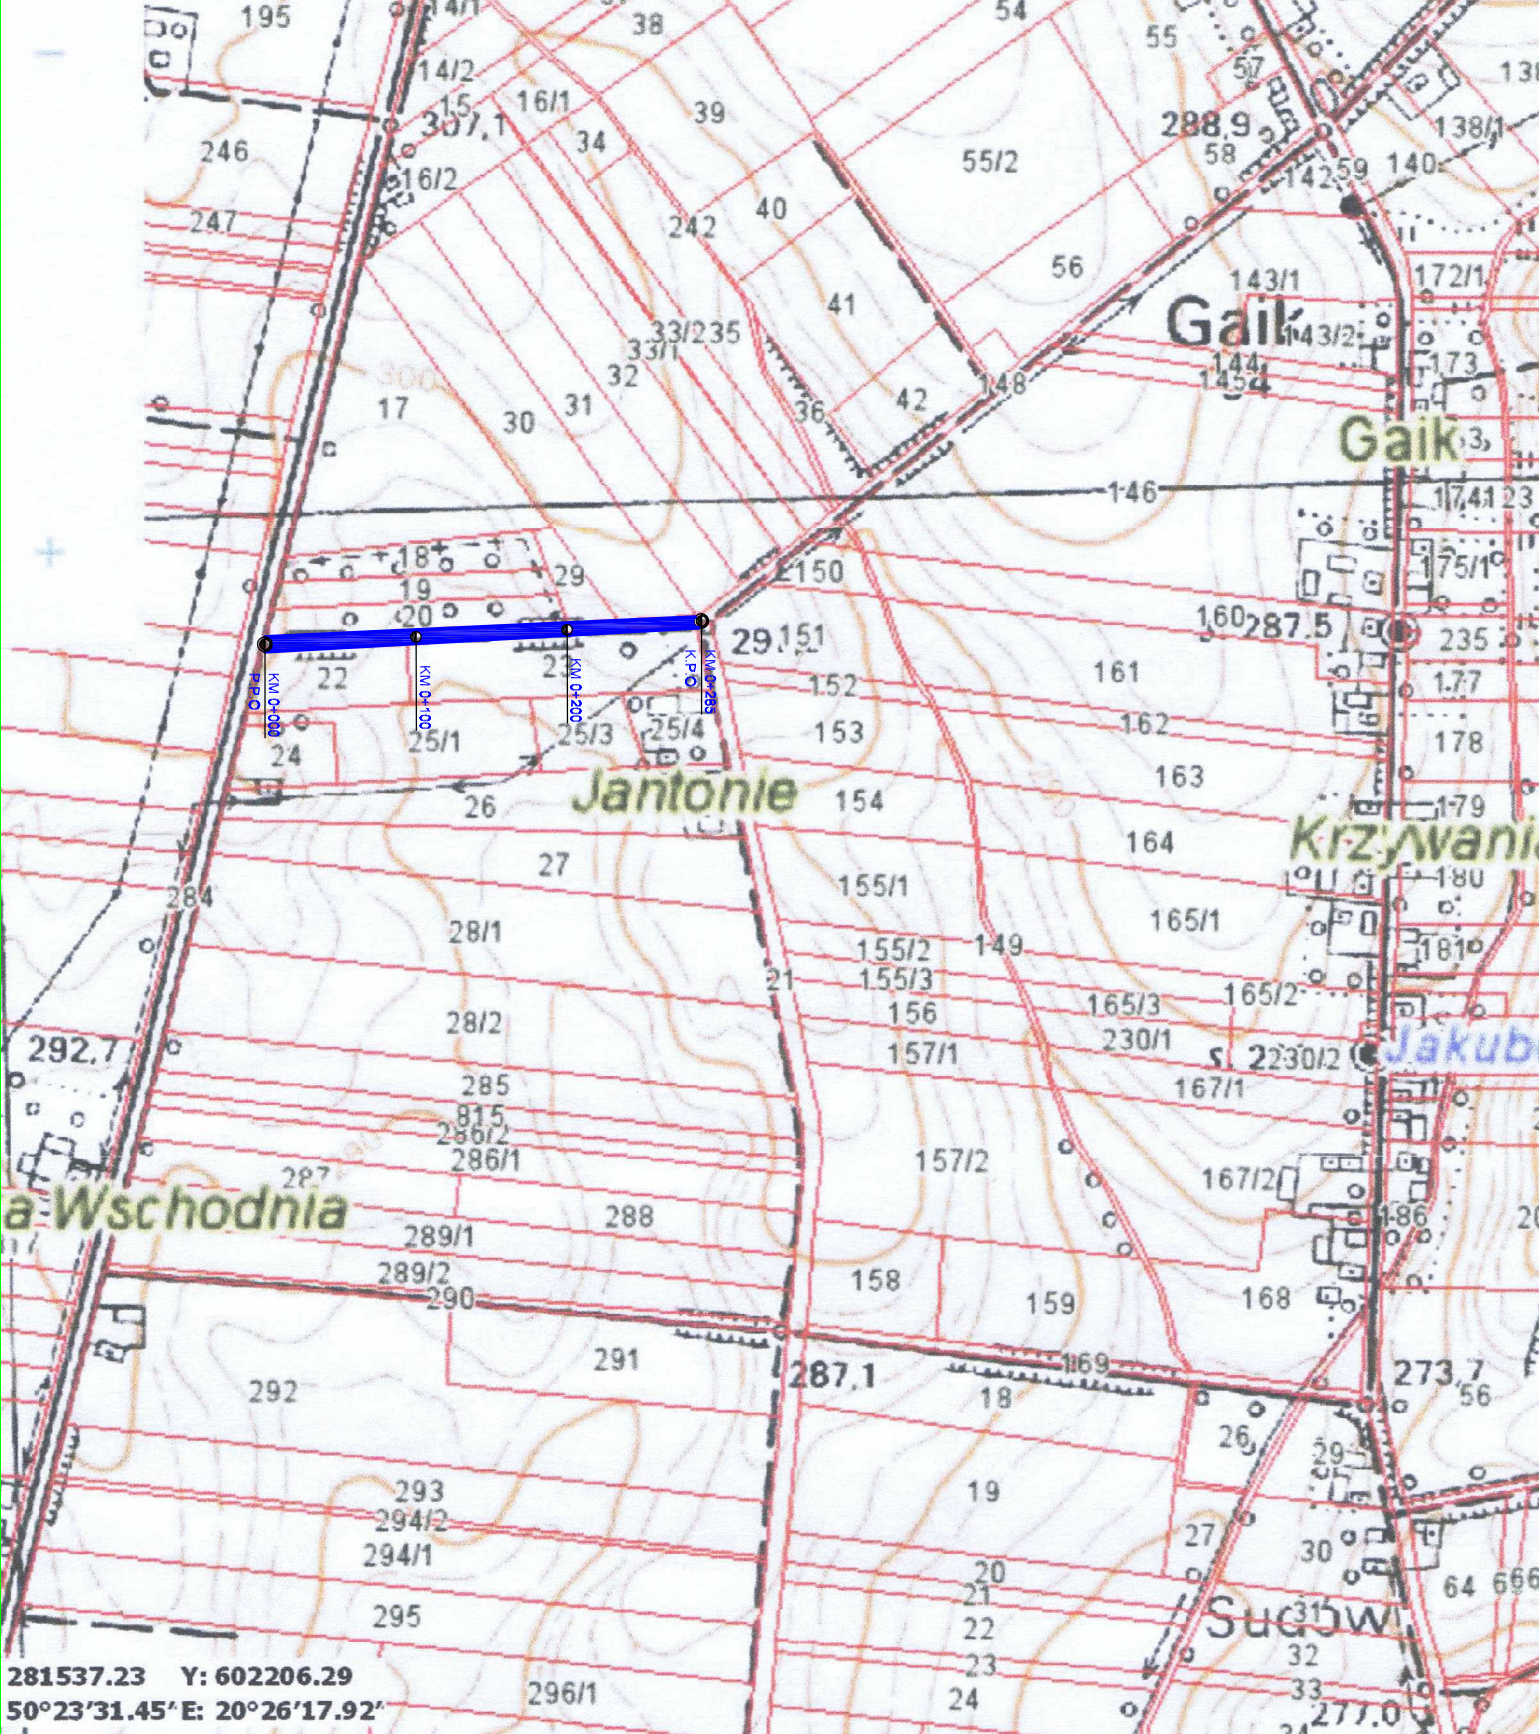

Szkic sytuacyjny przebudowy drogi gminnej rel. Gaik - Dzierążnia nr. 321091T
 (długości 0,285 km) w km. 0+000 do km. 0+285 w granicach istniejącego pasa drogowego
 na terenie wsi Gaik - Dzierążnia, działka nr ewid. 21, obręb Gaik
 realizowanych na zgłoszenie zgodnie z ustawą z dnia 7 lipca 1994 roku -
 Prawo budowlane (Dz. U. z 2010 r. Nr 243, poz.1623)
 Adres budowy: Gaik działka nr ewidencyjny 21
 Gmina Działoszyce, powiat pińczowski, woj. Świętokrzyskie
 Inwestor: Gmina Działoszyce z siedzibą w Działoszycach przy ul. Skalmierskiej 5
 Skala 1:5000

 -- Droga objęta zgłoszeniem