



PRZEKRÓJ NORMALNY na prostej
Iżykowice przez wieś 321039T
od km 0+020 do KM 0+165

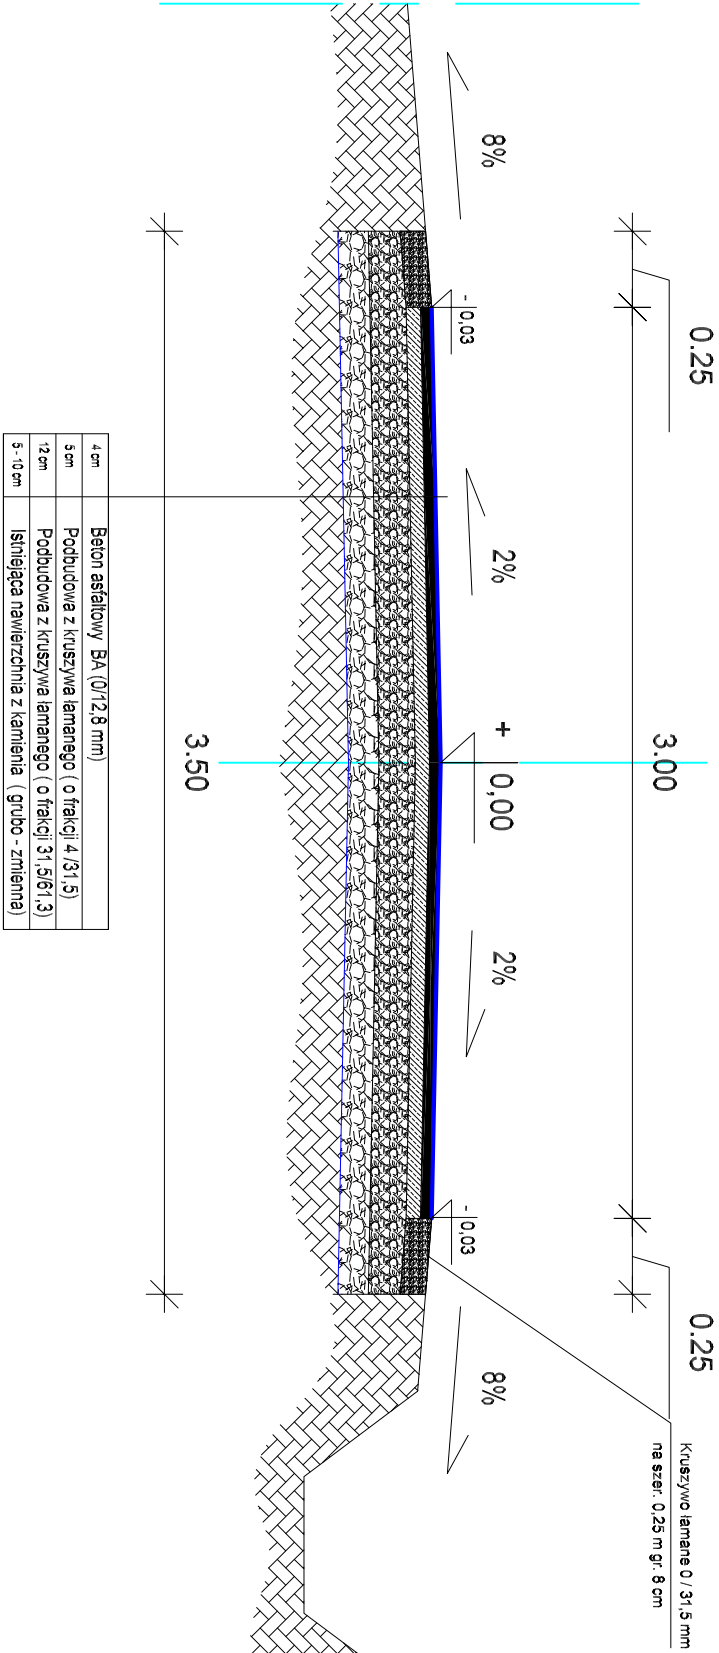

PRZEKRÓJ NORMALNY na prostej
Iżykowice przez wieś 321039T
od km 0+165 do KM 0+560

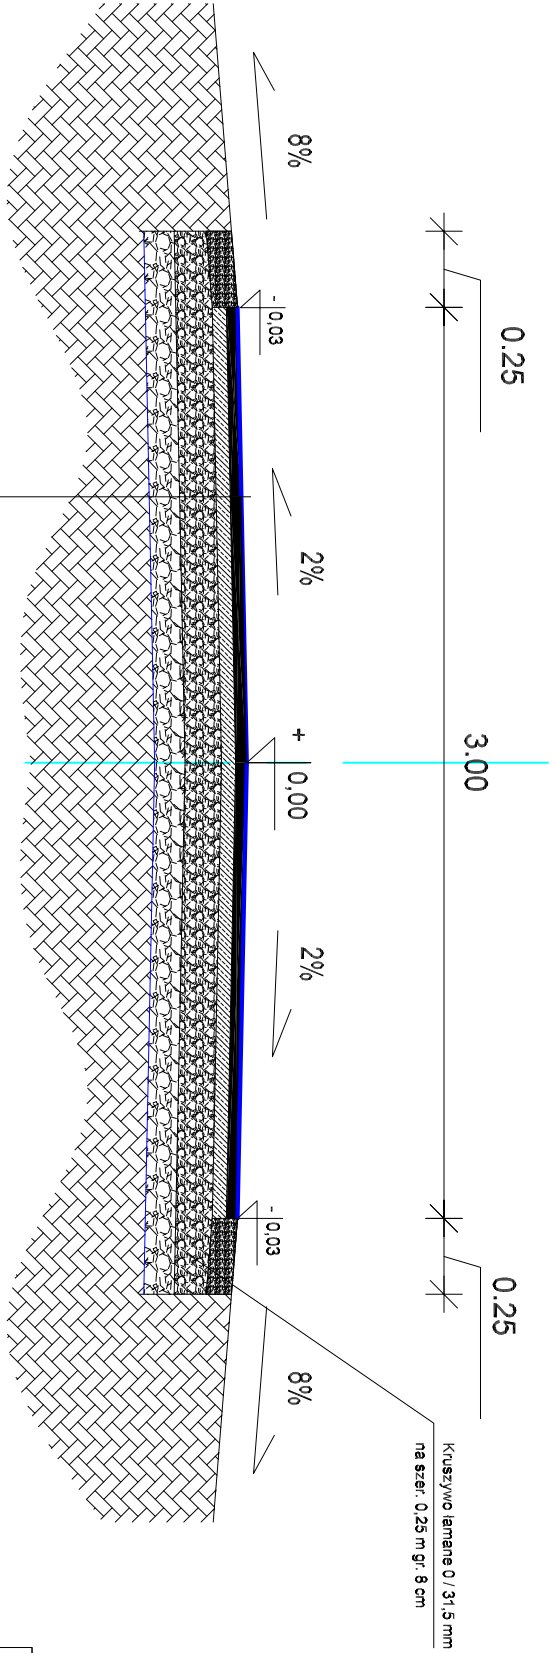

Obiekt:	Droga gminna Iżykowice przez wieś 321039T		Rysunek nr:
Stadium:	Przebudowa drogi gm. Iżykowice nr. 321039T w KM 0+020 do KM 0+165 w KM 0+165 do KM 0+560 Przekrój Normalny		
Adres budowy:	Iżykowice działka nr ewidencyjny 198, 199, 211		Skala
Data oprac.	Lipiec 2012 r.		Ilo rys.:
Opracował			2