


Grunty wsi Biedrzykowice gm. Działoszyce

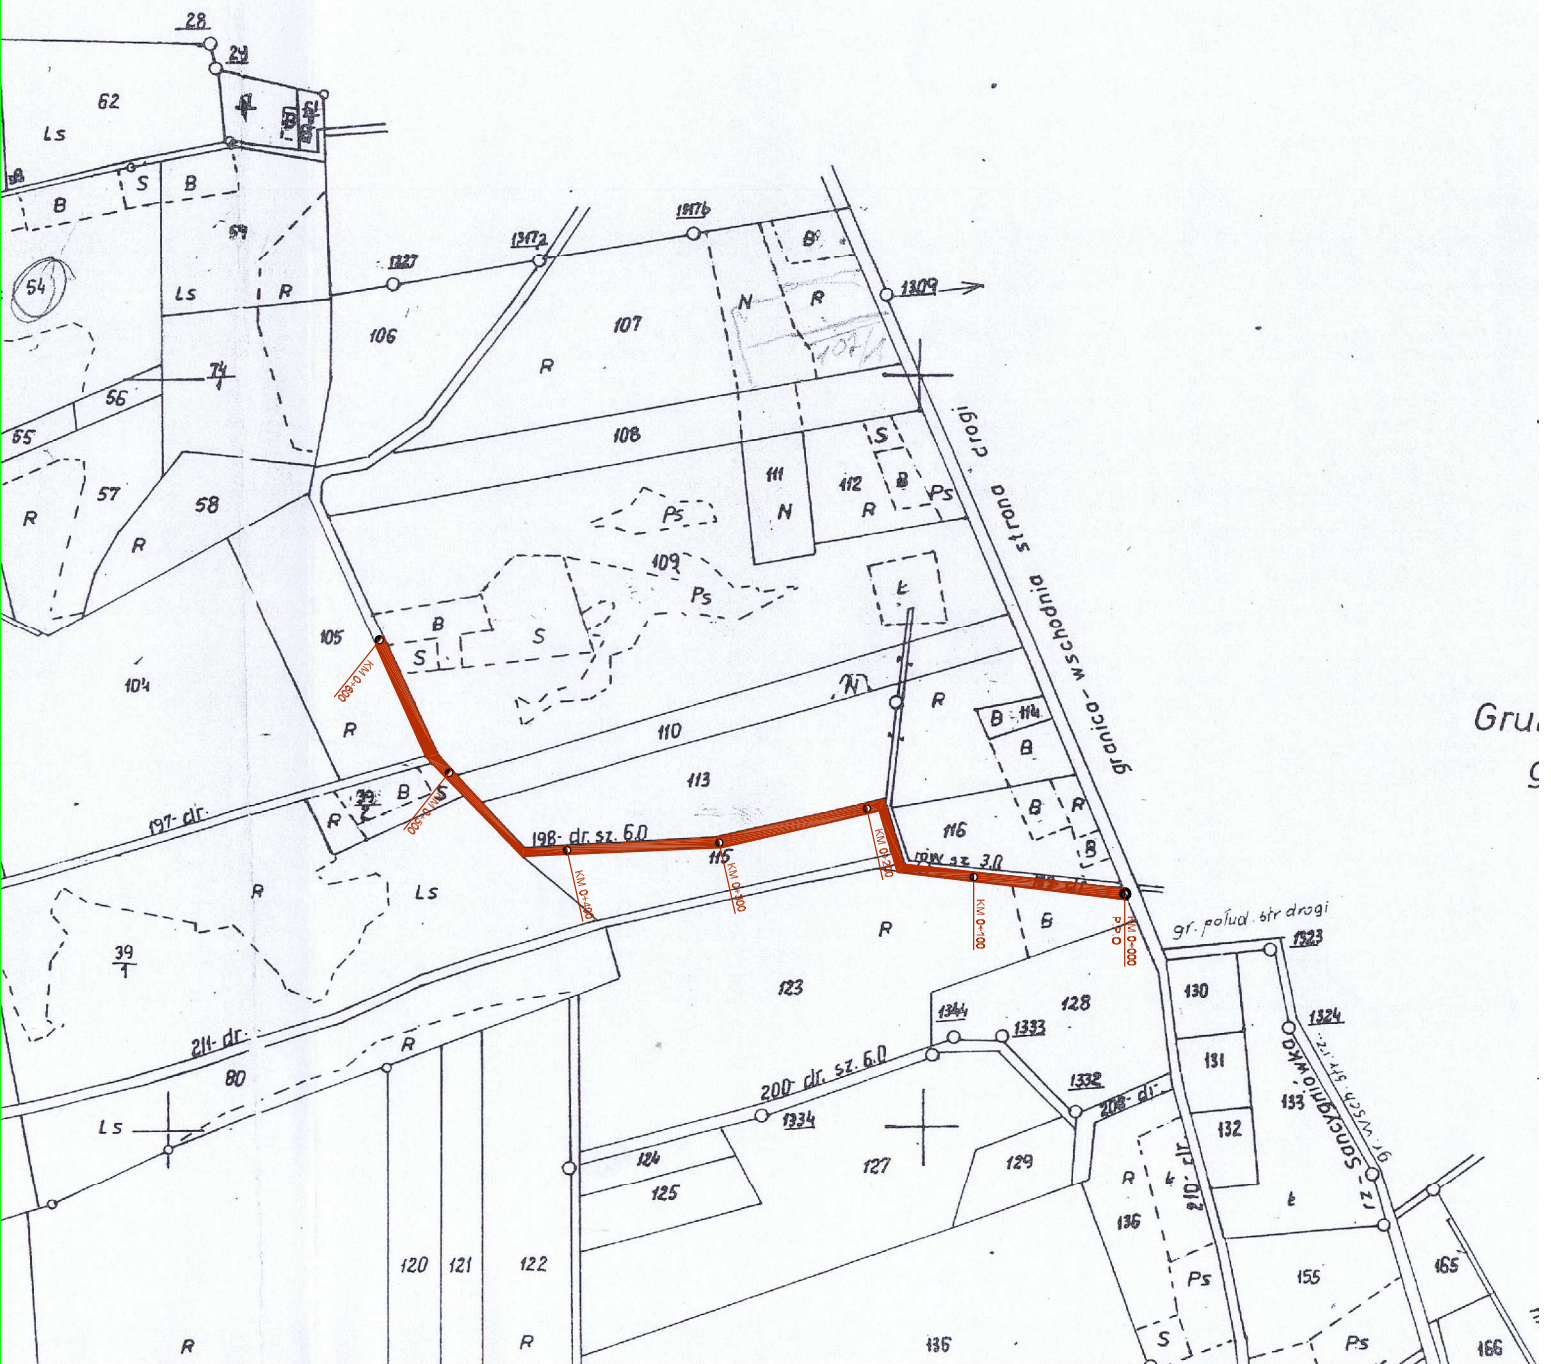

Szkieł sytuacyjny przebudowy drogi gminnej Iżykowice nr. 321039T
(długości 0,540 km) w km. 0+020 do km. 0+560 w granicach istniejącego pasa drogowego
na terenie wsi Iżykowice, działka nr ewid. 199, 211, 198, obręb Iżykowice
realizowanych na zgłoszenie zgodnie z ustawą z dnia 7 lipca 1994 roku -
Prawo budowlane (Dz. U. z 2010 r. Nr 243, poz. 1623)
Adres budowy: Iżykowice, działka nr ewidencyjny 199, 211, 198
Gmina Działoszyce, powiat pińczowski, woj. Świętokrzyskie
Inwestor: Gmina Działoszyce z siedzibą w Działoszycach przy ul. Skalmierskiej 5

Skala 1:5000

 Droga objęta zgłoszeniem