


PRZEKRÓJ NORMALNY na prostej

Dzieskanowice

od km 0+400 do KM 0+690

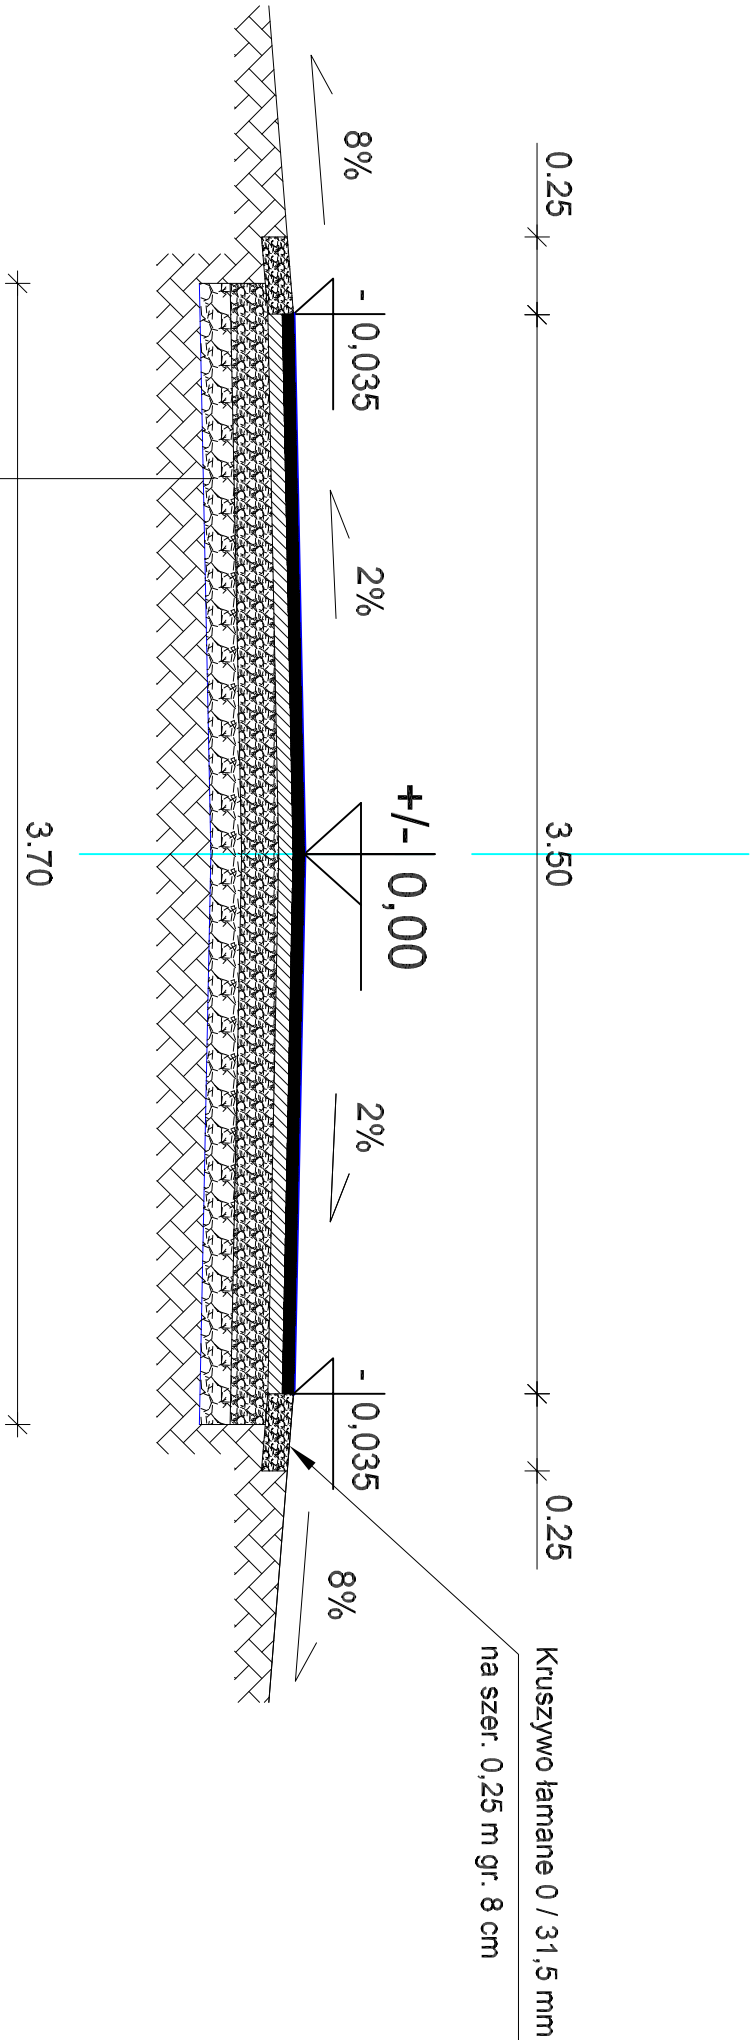

4 cm	Beton asfaltowy BA (0/12,8 mm)	
3 cm	Podbudowa z kruszywa łamanego (o frakcji 4 / 31,5)	
12 cm	Podbudowa z kruszywa łamanego (o frakcji 31,5/ 61,3)	
5 - 10 cm	Istniejąca nawierzchnia z kamienia (grubo - zmienna)	

Obiekt:	Droga gminna Dzieskanowice nr 321037/ T		Rysunek nr:
Stadium:	Przebudowa drogi gm. Dzieskanowice nr. 321037 T w KM 0+400 do KM 0+690	Przekrój Normalny	02
Adres budowy:	Dzieskanowice , działka nr ewidencyjny 125		Skala
Data oprac.	Listopad 2012 r.		1 : 25
Opracował			Ilo rys.: 2