


# PRZEKRÓJ NORMALNY na prostej

## Marianów - Dzierążnia

### od km 0+795 do KM 1+345

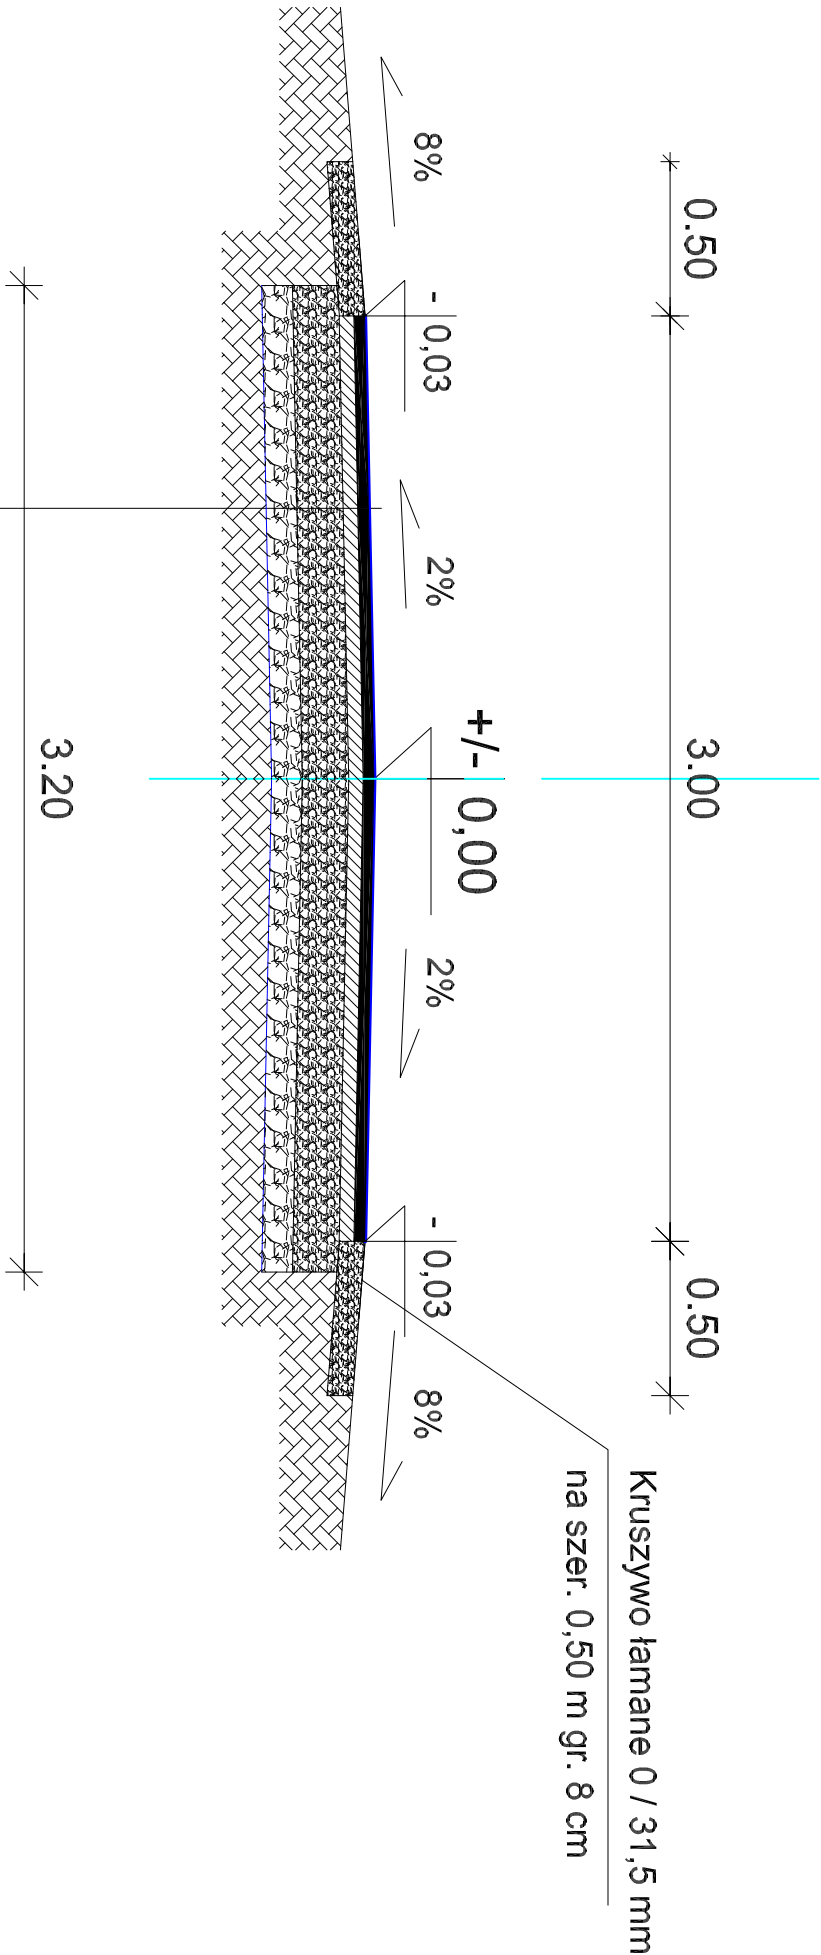

4 cm	Beton asfaltowy BA (0/12,8 mm)
5 cm	Podbudowa z kruszywa łamanego ( o frakcji 4/31,5)
15 cm	Podbudowa z kruszywa łamanego ( o frakcji 31,5/61,3)
5 - 10 cm	Istniejąca nawierzchnia z kamienia ( grubo - zmienna)

Obiekt:	Droga gminna Marianów - Dzierążnia nr 321047/T		Rysunek nr:
Stadium:	Przebudowa drogi gm. Marianów - Dzierążnia nr: 321047 T w KM 0+795 do KM 1+345	Przekrój Normalny	02
Adres budowy:	Marianów, działka nr ewidencyjny 107		
Data oprac.	Listopad 2012 r.		Ilo rys.: 1 :25
Opracował			2