


PRZEKRÓJ NORMALNY na prostej
Kujawki - Sudół
od KM 0+000 km do KM 0+350

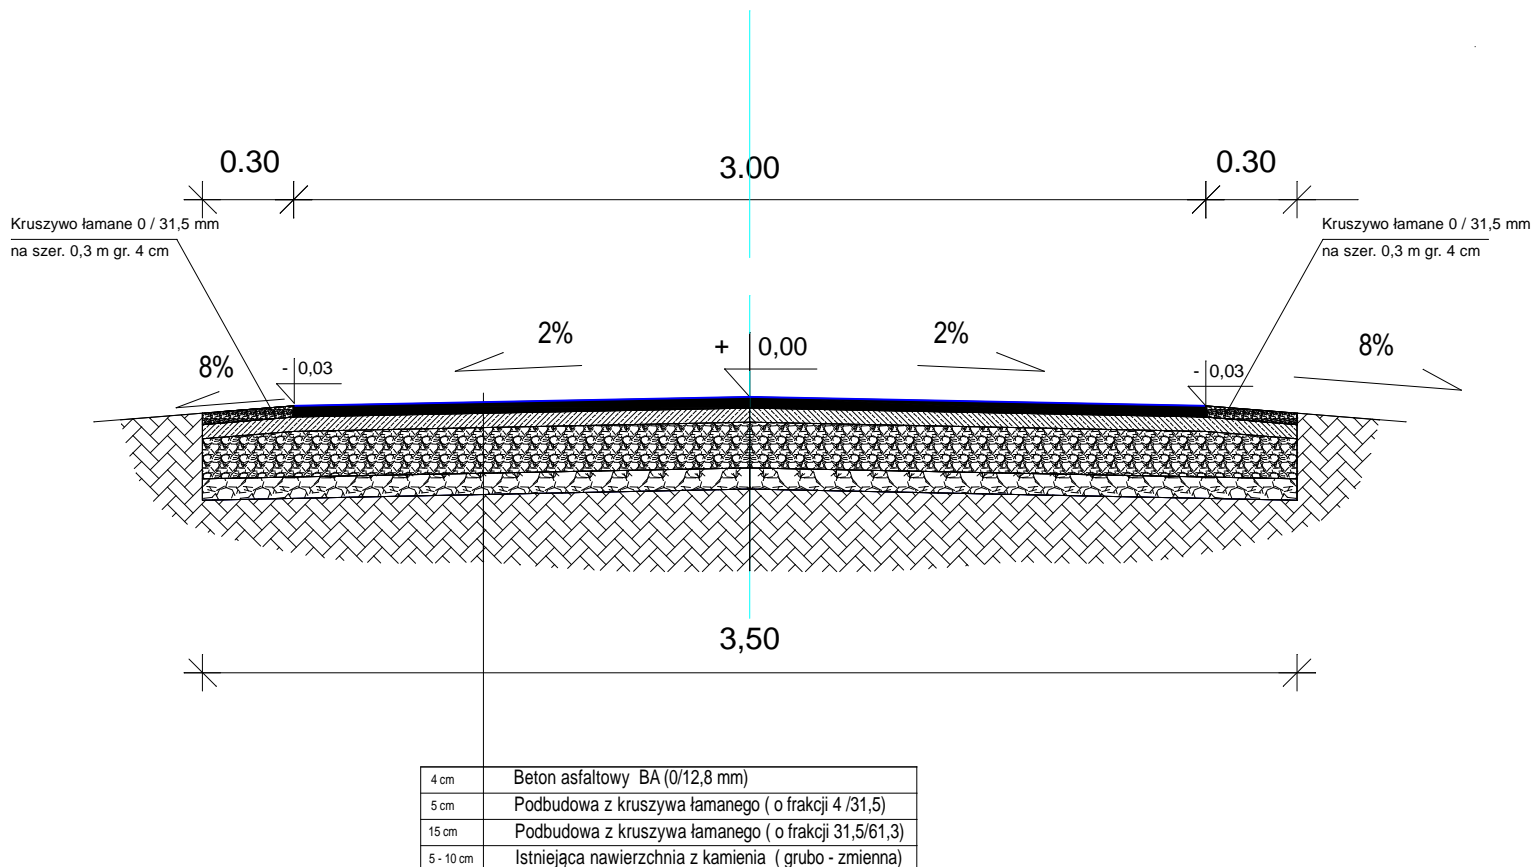

Obiekt:	Droga gminna Kujawki - Sudół	Rysunek nr: 01
Stadium:	Przebudowa drogi gm. Kujawki -Sudół w KM 0+000 do KM 0+350 Przekrój Normalny	
Adres budowy:	Obręb Kujawki , działka nr ewidencyjny 100,133	Skala 1 :25
Data oprac.	MAJ 2014 r.	Ilo rys.: 1
Opracował		