


**PRZEKRÓJ NORMALNY na prostej**  
**Wola Knyszyńska nr. 321070 T**  
**od KM 0+000 km do KM 0+400**

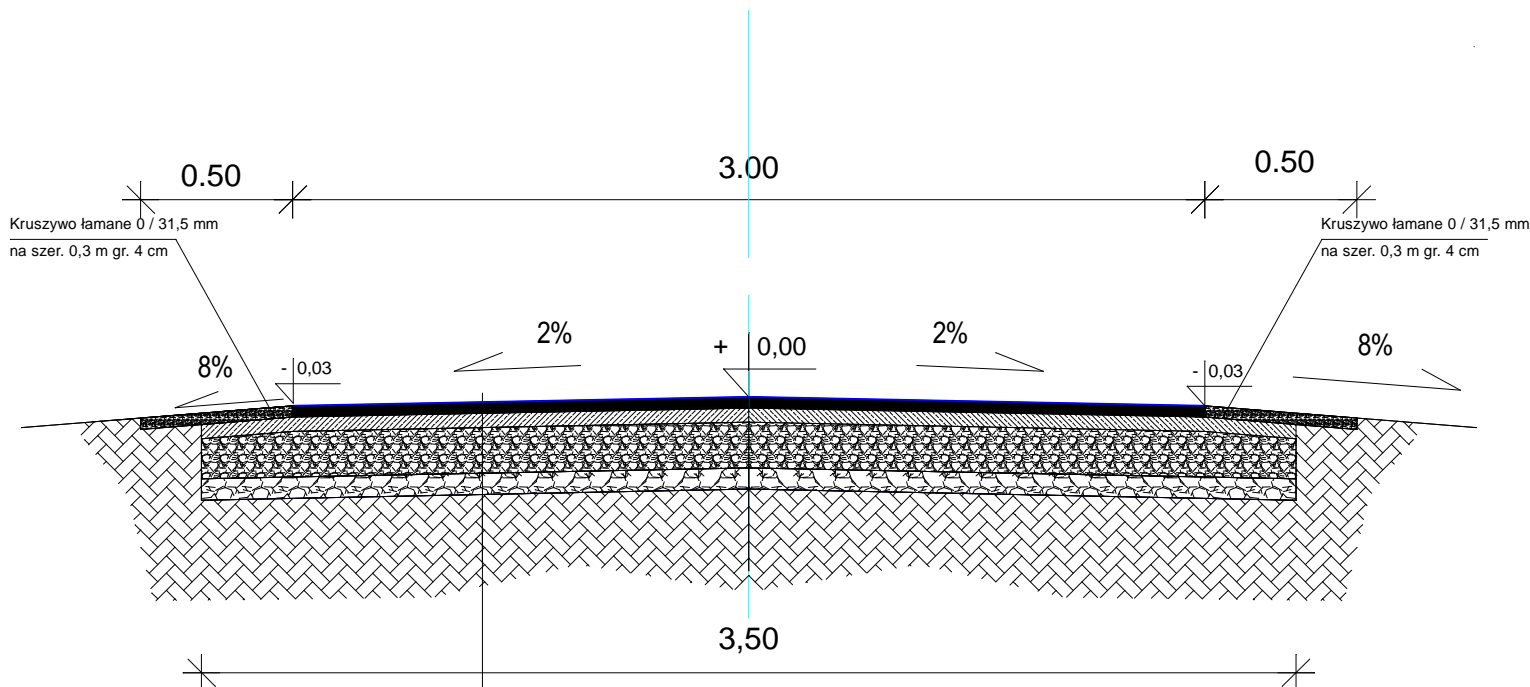

4 cm	Beton asfaltowy BA (0/12,8 mm)
5 cm	Podbudowa z kruszywa łamanego ( o frakcji 4 /31,5)
15 cm	Podbudowa z kruszywa łamanego ( o frakcji 31,5/61,3)
5 - 10 cm	Istniejąca nawierzchnia z kamienia ( grubo - zmienna)

Obiekt:	Droga gminna Wola Knyszyńska nr. 321070 T	Rysunek nr:
Stadium:	Przebudowa drogi gm. Wola Knyszyńska nr. 321070 T w KM 0+000 do KM 0+400 Przekrój Normalny	<b>01</b>
Adres budowy:	Obręb Wola Knyszyńska , działka nr ewidencyjny 172	Skala
Data oprac.	MAJ 2014 r.	<b>1:25</b>
Opracował		Ilo rys.: <b>1</b>