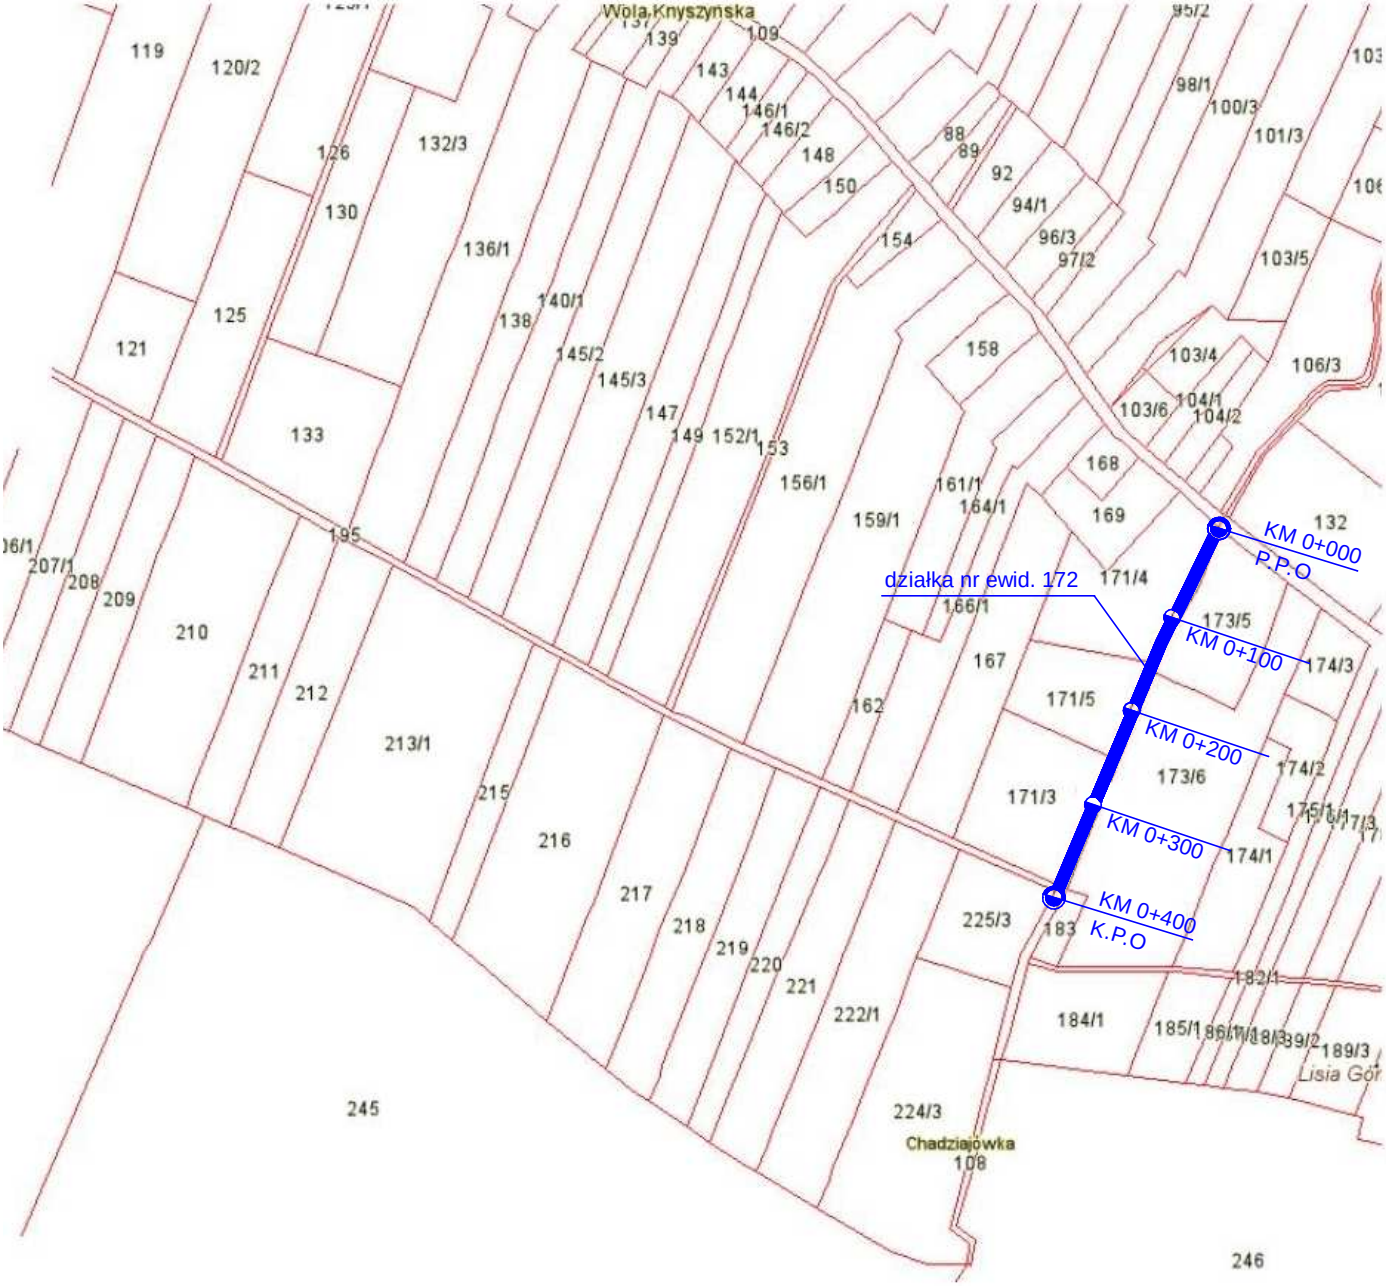

Szkic sytuacyjny przebudowy drogi gminnej Wola Knyszyńska nr. 321070 T
(długości 0,400 km) w km. 0+000 do km. 0+400 w granicach istniejącego pasa drogowego
na terenie wsi Wola Knyszyńska działka nr ewid.172
realizowanych na zgłoszenie zgodnie z ustawą z dnia 7 lipca 1994 roku -
Prawo budowlane (Dz. U. z 2010 r. Nr 243, poz.1623)
Adres budowy: Wola Knyszyńska , działka nr ewidencyjny 172
Gmina Działoszyce, powiat pińczowski, woj Świętokrzyskie
Inwestor: Gmina Działoszyce z siedzibą w Działoszycach przy ul. Skalbmierskiej 5

Skala 1:5000

-- Droga objęta zgłoszeniem