


# PRZEKRÓJ NORMALNY na prostej SUDÓŁ przez wieś od km 0+275 do KM 0+475

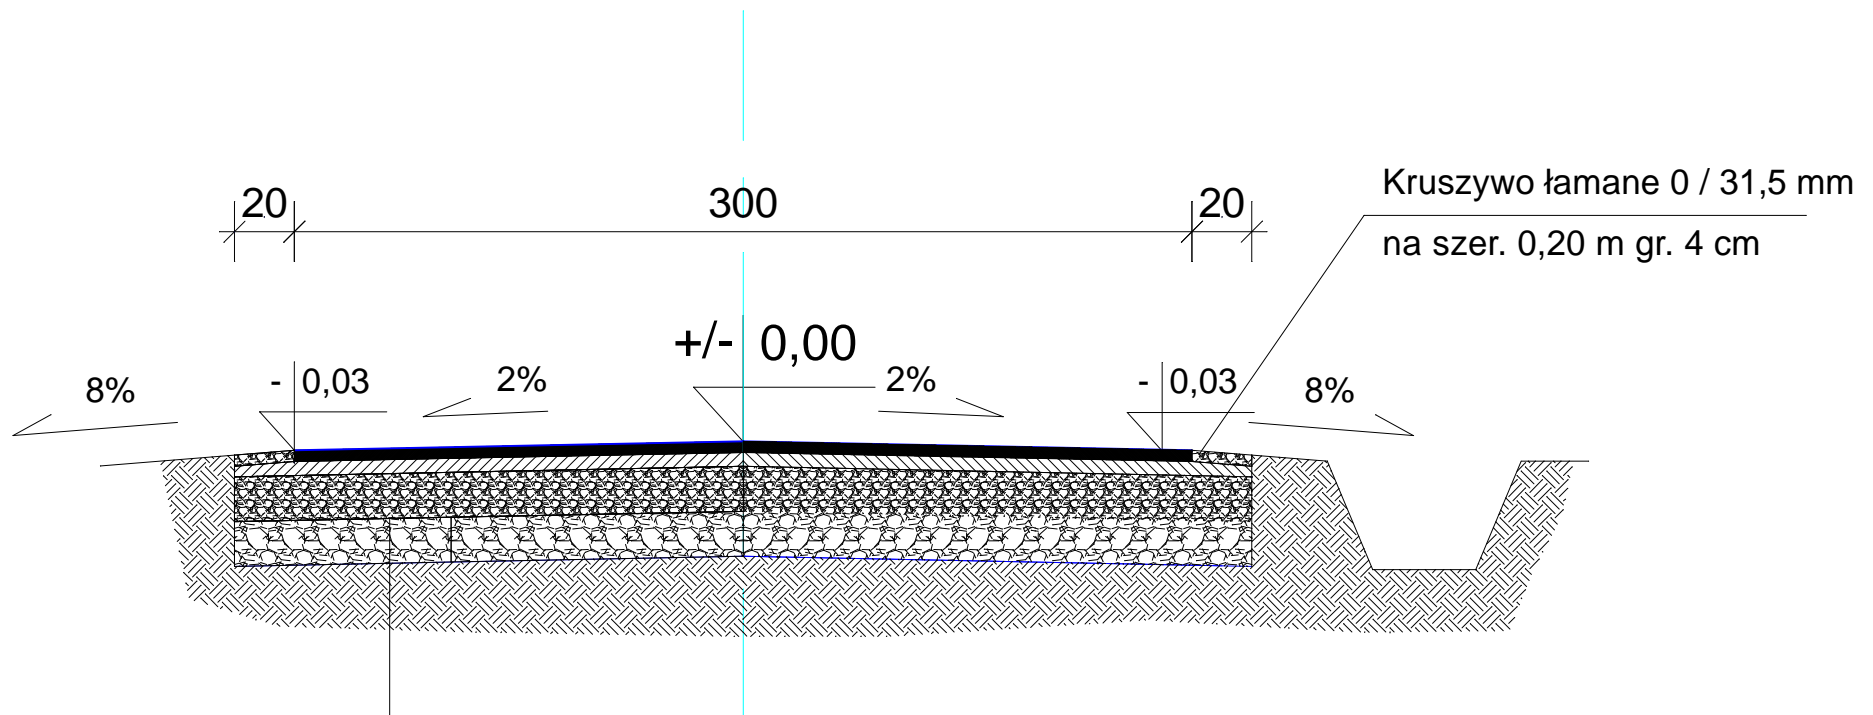

4 cm	Beton asfaltowy BA (0/12,8 mm)
7 cm	Podbudowa z kruszywa łamanego ( o frakcji 4 /31,5)
17 cm	Podbudowa z kruszywa łamanego ( o frakcji 31,5/61,3)
ok 30 cm	Istniejąca nawierzchnia z kamienia ( grubo - zmienna)

Obiekt:	Droga gminna Sudół przez wieś nr 321057T	Rysunek nr:
Stadium:	Przebudowa drogi gm. Sudół nr 321057 T w KM 0+000 do KM 0+200 w KM 0+275 do KM 0+475 Przekrój Normalny	<b>01</b>
Adres budowy:	Sudół, działka nr ewidencyjny 55,114,124	Skala
Data oprac.	Sierpień 2014 r.	<b>1 :25</b>
Opracował		Ilo rys.: <b>1</b>