


PRZEKRÓJ NORMALNY na prostej JANUSZOWICE - WYMYSŁÓW nr 321101 T od km 0+000 do KM 0+345

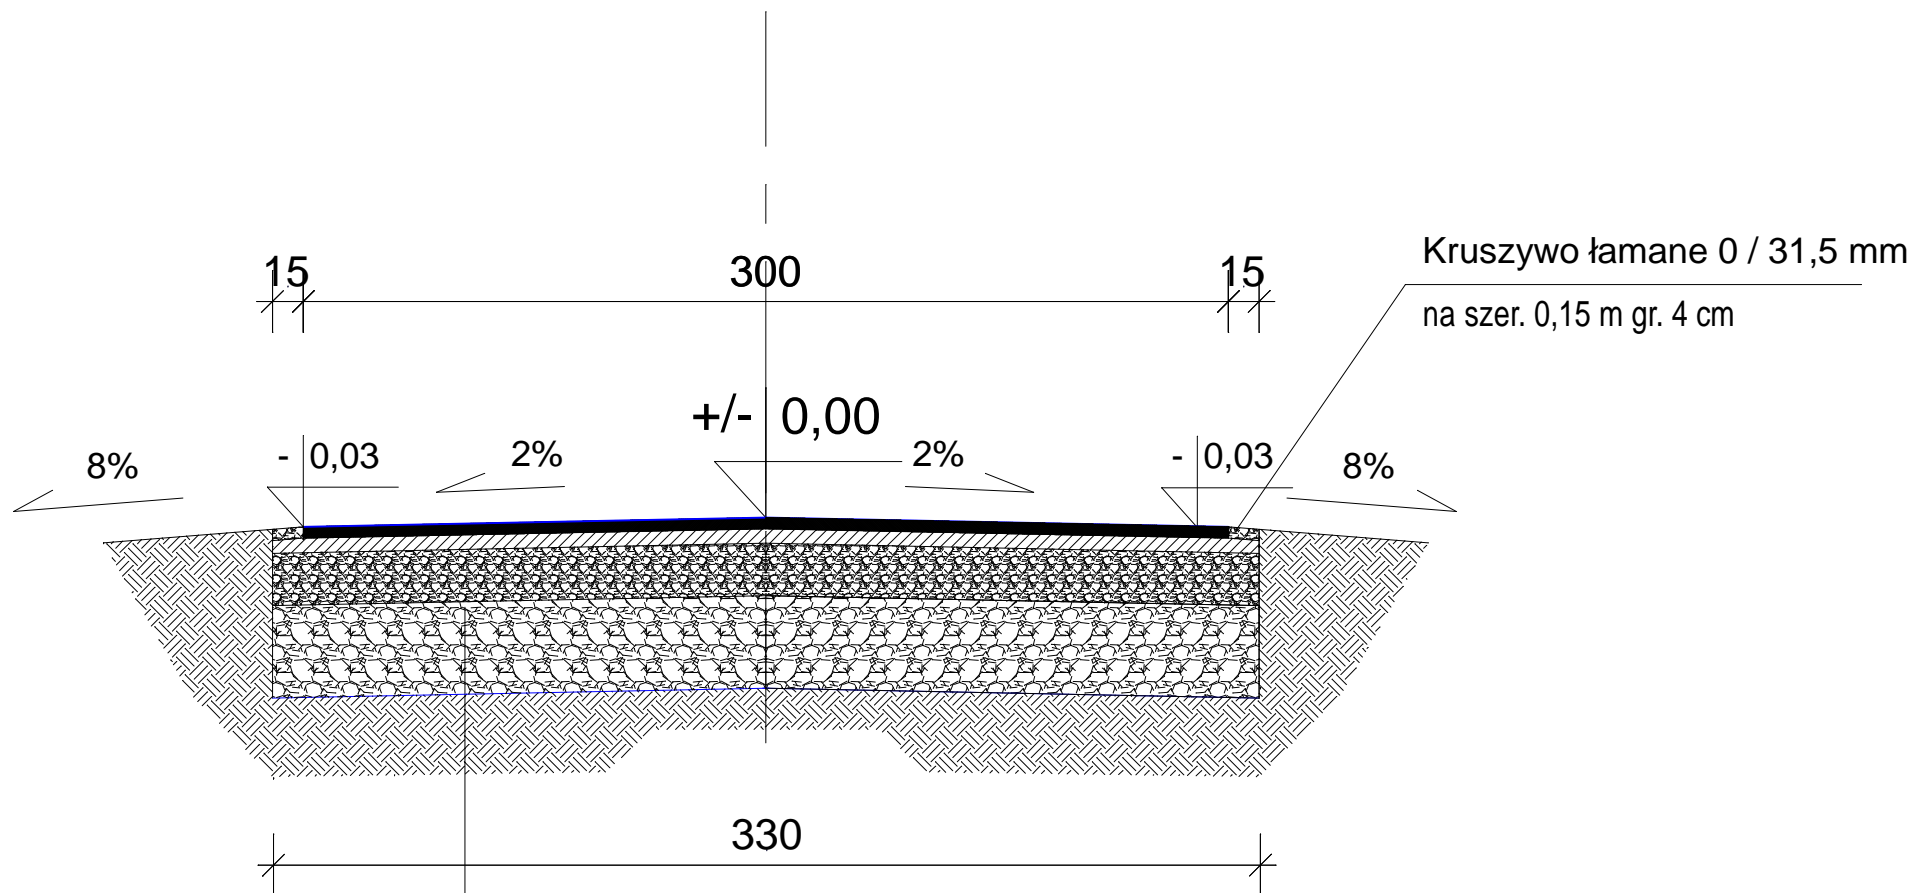

Obiekt:	Droga gminna Januszowice - Wymysłów nr 321101 T	Rysunek nr: 02
Stadium:	Przebudowa drogi gm. Januszowice - Wymysłów nr 321101 T w KM 0+000 do KM 0+345 Przekrój Normalny	
Adres budowy:	Januszowice , działka nr ewidencyjny 45	Skala 1 :25
Data oprac.	Wrzesień 2014 r.	Ilo rys.: 1
Opracował		