


PRZEKRÓJ POPRZECZNY
przebudowy drogi gminnej nr 321050 T Niewiatrowice - Jazdowice
od km 0+300 do KM 0+600, długości 300 m.

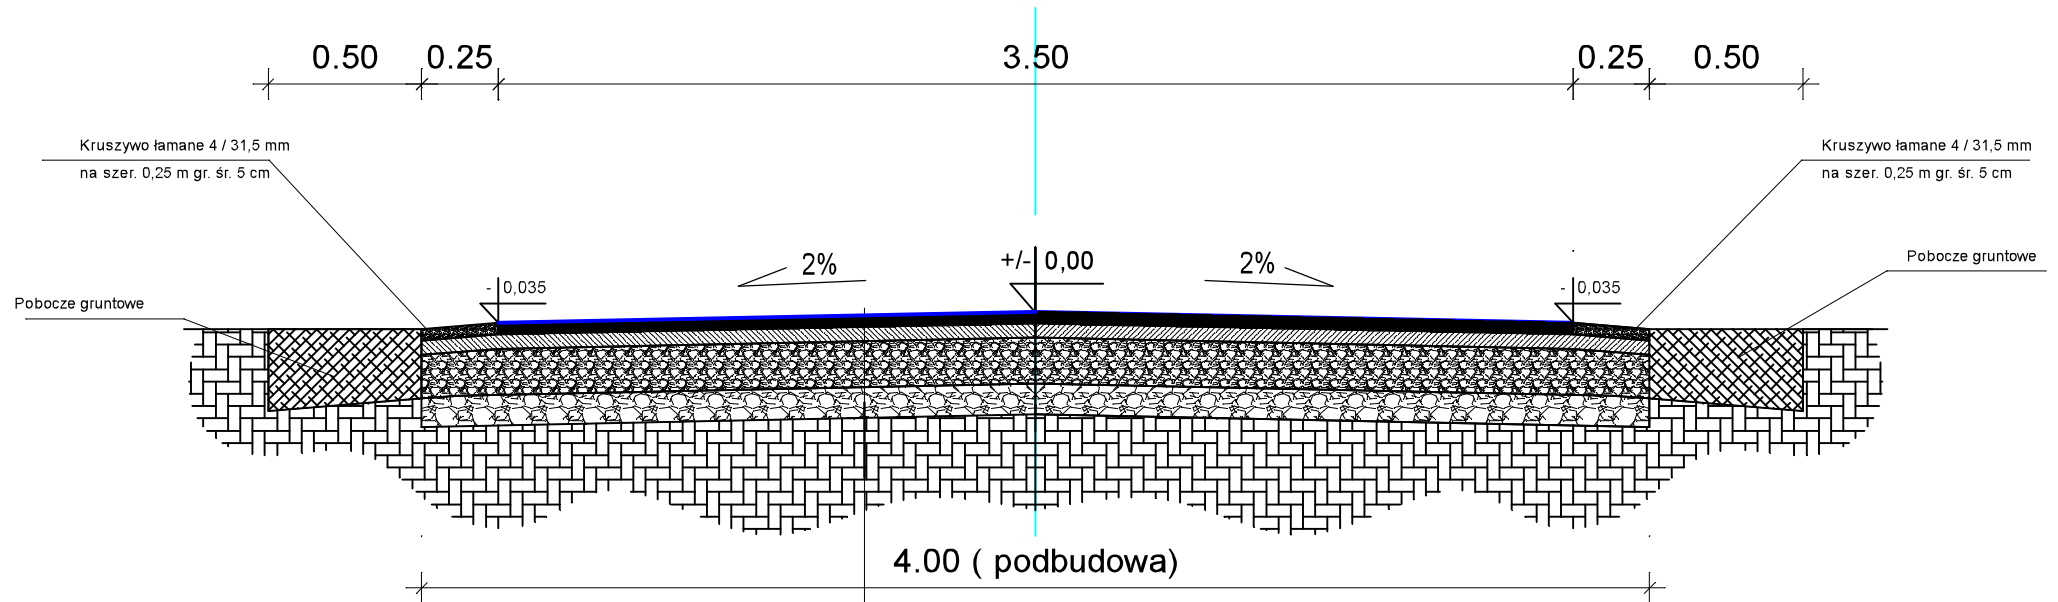

4 cm	Beton asfaltowy BA (0/12,8 mm)
7 cm	Podbudowa z kruszywa łamanego (o frakcji 4 /31,5)
18 cm	Podbudowa z kruszywa łamanego (o frakcji 31,5 /61,3)
5 - 10 cm	Istniejąca nawierzchnia z kamienia (grubość - zmienna)

Obiekt:	Droga gminna relacji Niewiatrowice - Jazdowice	Rysunek nr: 01
Stadium:	Przebudowa drogi gminnej Niewiatrowice - Jazdowice nr 321050 T w km. 0 + 300 do km. 0 + 600, długości 300 m. Przekrój Poprzeczny	
Adres budowy:	Niewiatrowice działka nr ewidencyjny 40	Skala 1 :25
Data oprac.	Czerwiec 2018 r.	Ilo rys.: 1
Opracował		