



PRZEKRÓJ POPRZECZNY
Remont drogi gminnej ul. Ogrodowa nr 321083 T
od km 0+115 do KM 0+157

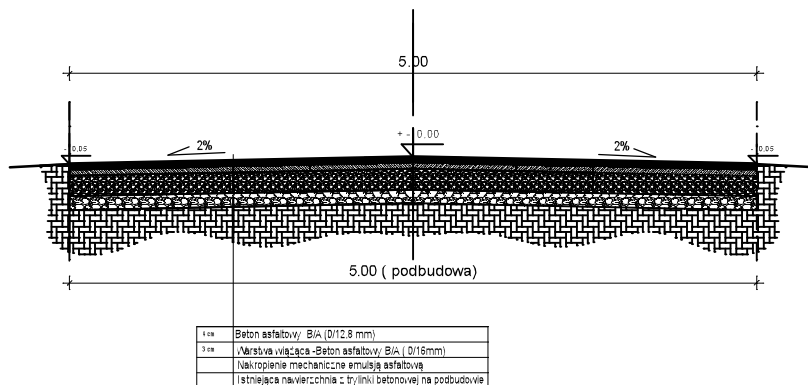


Objekt	Droga gminna ul Ogrodowa nr 321083 T	Rysunek nr.
Stadium	Remont drogi gminnej ul. Ogrodowa nr 321083 T w km. 0 + 115 do km. 0 + 325, długości 210 m. Przekrój Poprzeczny	01
Adres budowy	Działoszycie działka nr ewidencyjny 464	Skala 1 : 25
Data oprac.	Sierpień 2018 r.	ilo. rys. 3
Opracował		

PRZEKRÓJ POPRZECZNY
Remont drogi gminnej ul. Ogrodowa nr 321083 T
od km 0+157 do KM 0+284

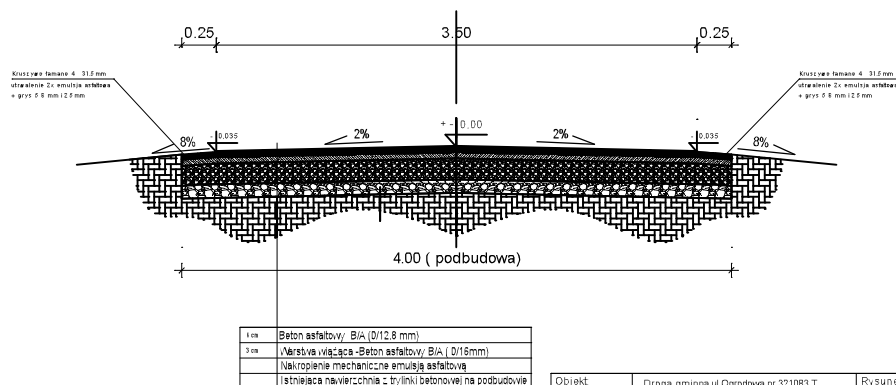

Objekt	Droga gminna ul Ogrodowa nr 321083 T	Rysunek nr.
Stadium	Remont drogi gminnej ul. Ogrodowa nr 321083 T w km. 0 + 115 do km. 0 + 325, długości 210 m. Przekrój Poprzeczny	02
Adres budowy	Działoszycie działka nr ewidencyjny 464	Skala 1 : 25
Data oprac.	Sierpień 2018 r.	ilo. rys. 3
Opracował		

PRZEKRÓJ POPRZECZNY
Remont drogi gminnej ul. Ogrodowa nr 321083 T
od km 0+284 do KM 0+325

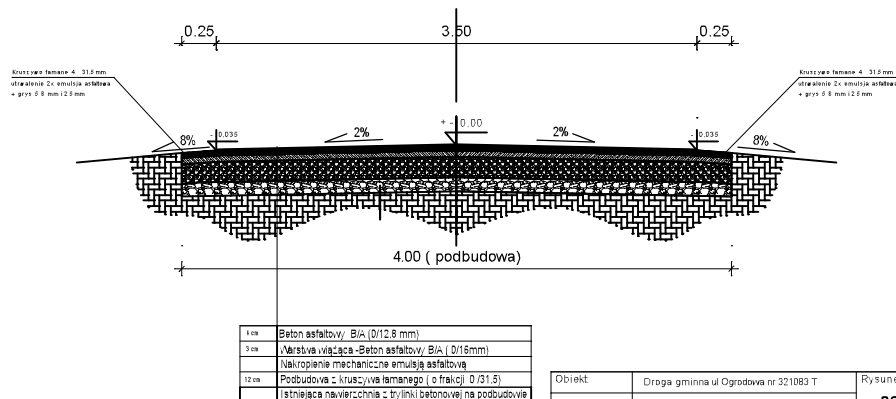

Objekt	Droga gminna ul Ogrodowa nr 321083 T	Rysunek nr.
Stadium	Remont drogi gminnej ul. Ogrodowa nr 321083 T w km. 0 + 115 do km. 0 + 325, długości 210 m. Przekrój Poprzeczny	02
Adres budowy	Działoszycie działka nr ewidencyjny 464	Skala 1 : 25
Data oprac.	Sierpień 2018 r.	ilo. rys. 3
Opracował		