


PRZEKRÓJ POPRZECZNY
przebudowy drogi dojazdowej do gruntów rolnych wsi Dębiany
od km 0+000 do KM 0+275, długości 275 m.

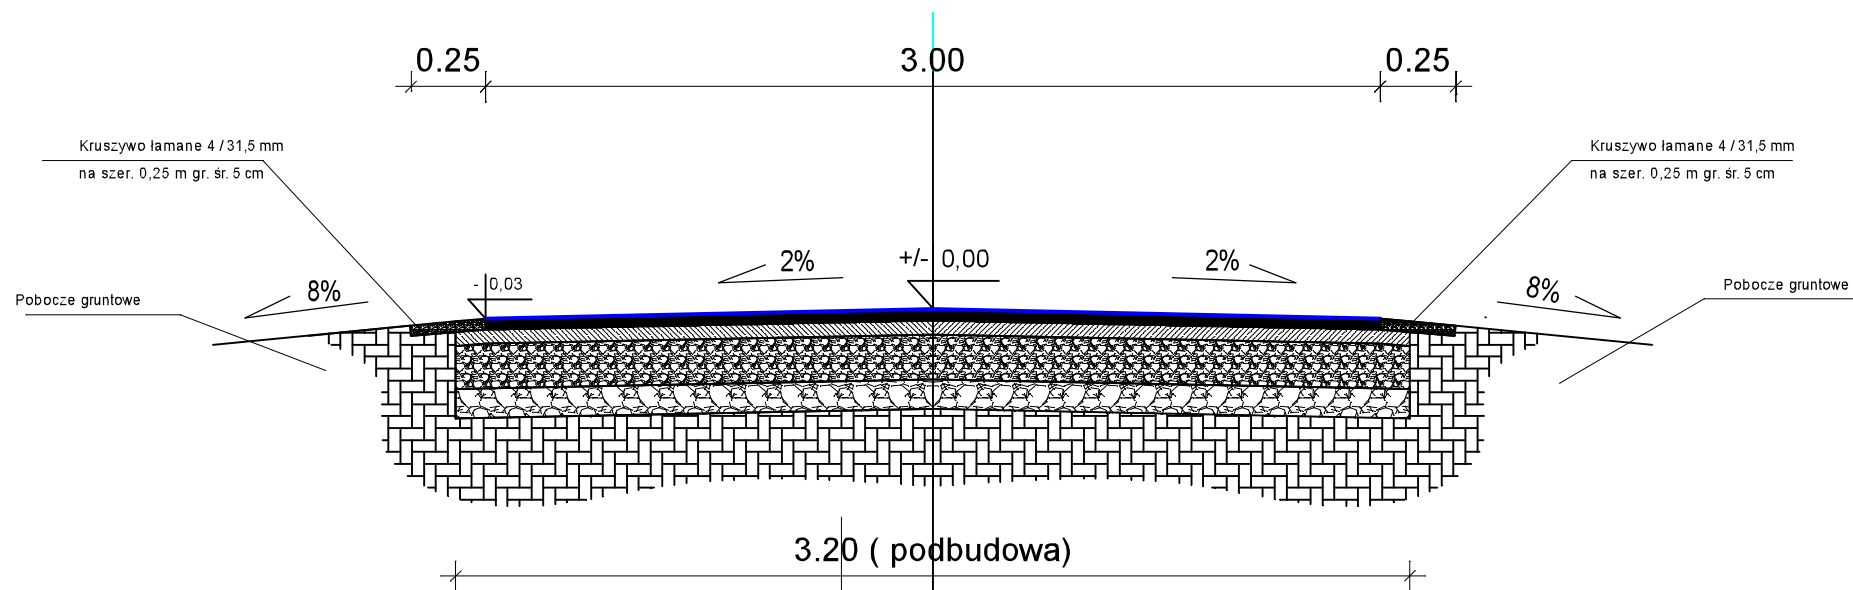

4 cm	Beton asfaltowy BA (0/12,8 mm)
5 cm	Podbudowa z kruszywa łamanego (o frakcji 4/31,5)
20 cm	Podbudowa z kruszywa łamanego (o frakcji 31,5/61,3)
5 - 10 cm	Istniejąca nawierzchnia z kamienia (grubość - zmienna)

Obiekt:	Droga dojazdowej do gruntów rolnych wsi Dębiany	Rysunek nr: 01
Stadium:	Przebudowa drogi dojazdowej do gruntów rolnych wsi Dębiany w km 0+000 do km 0+275, długości 275 m Przekrój Poprzeczny	
Adres budowy:	Dębiany działka nr ewidencyjny 63	Skala 1 :25
Data oprac.	Sierpień 2018 r.	Ilo rys.: 1
Opracował		