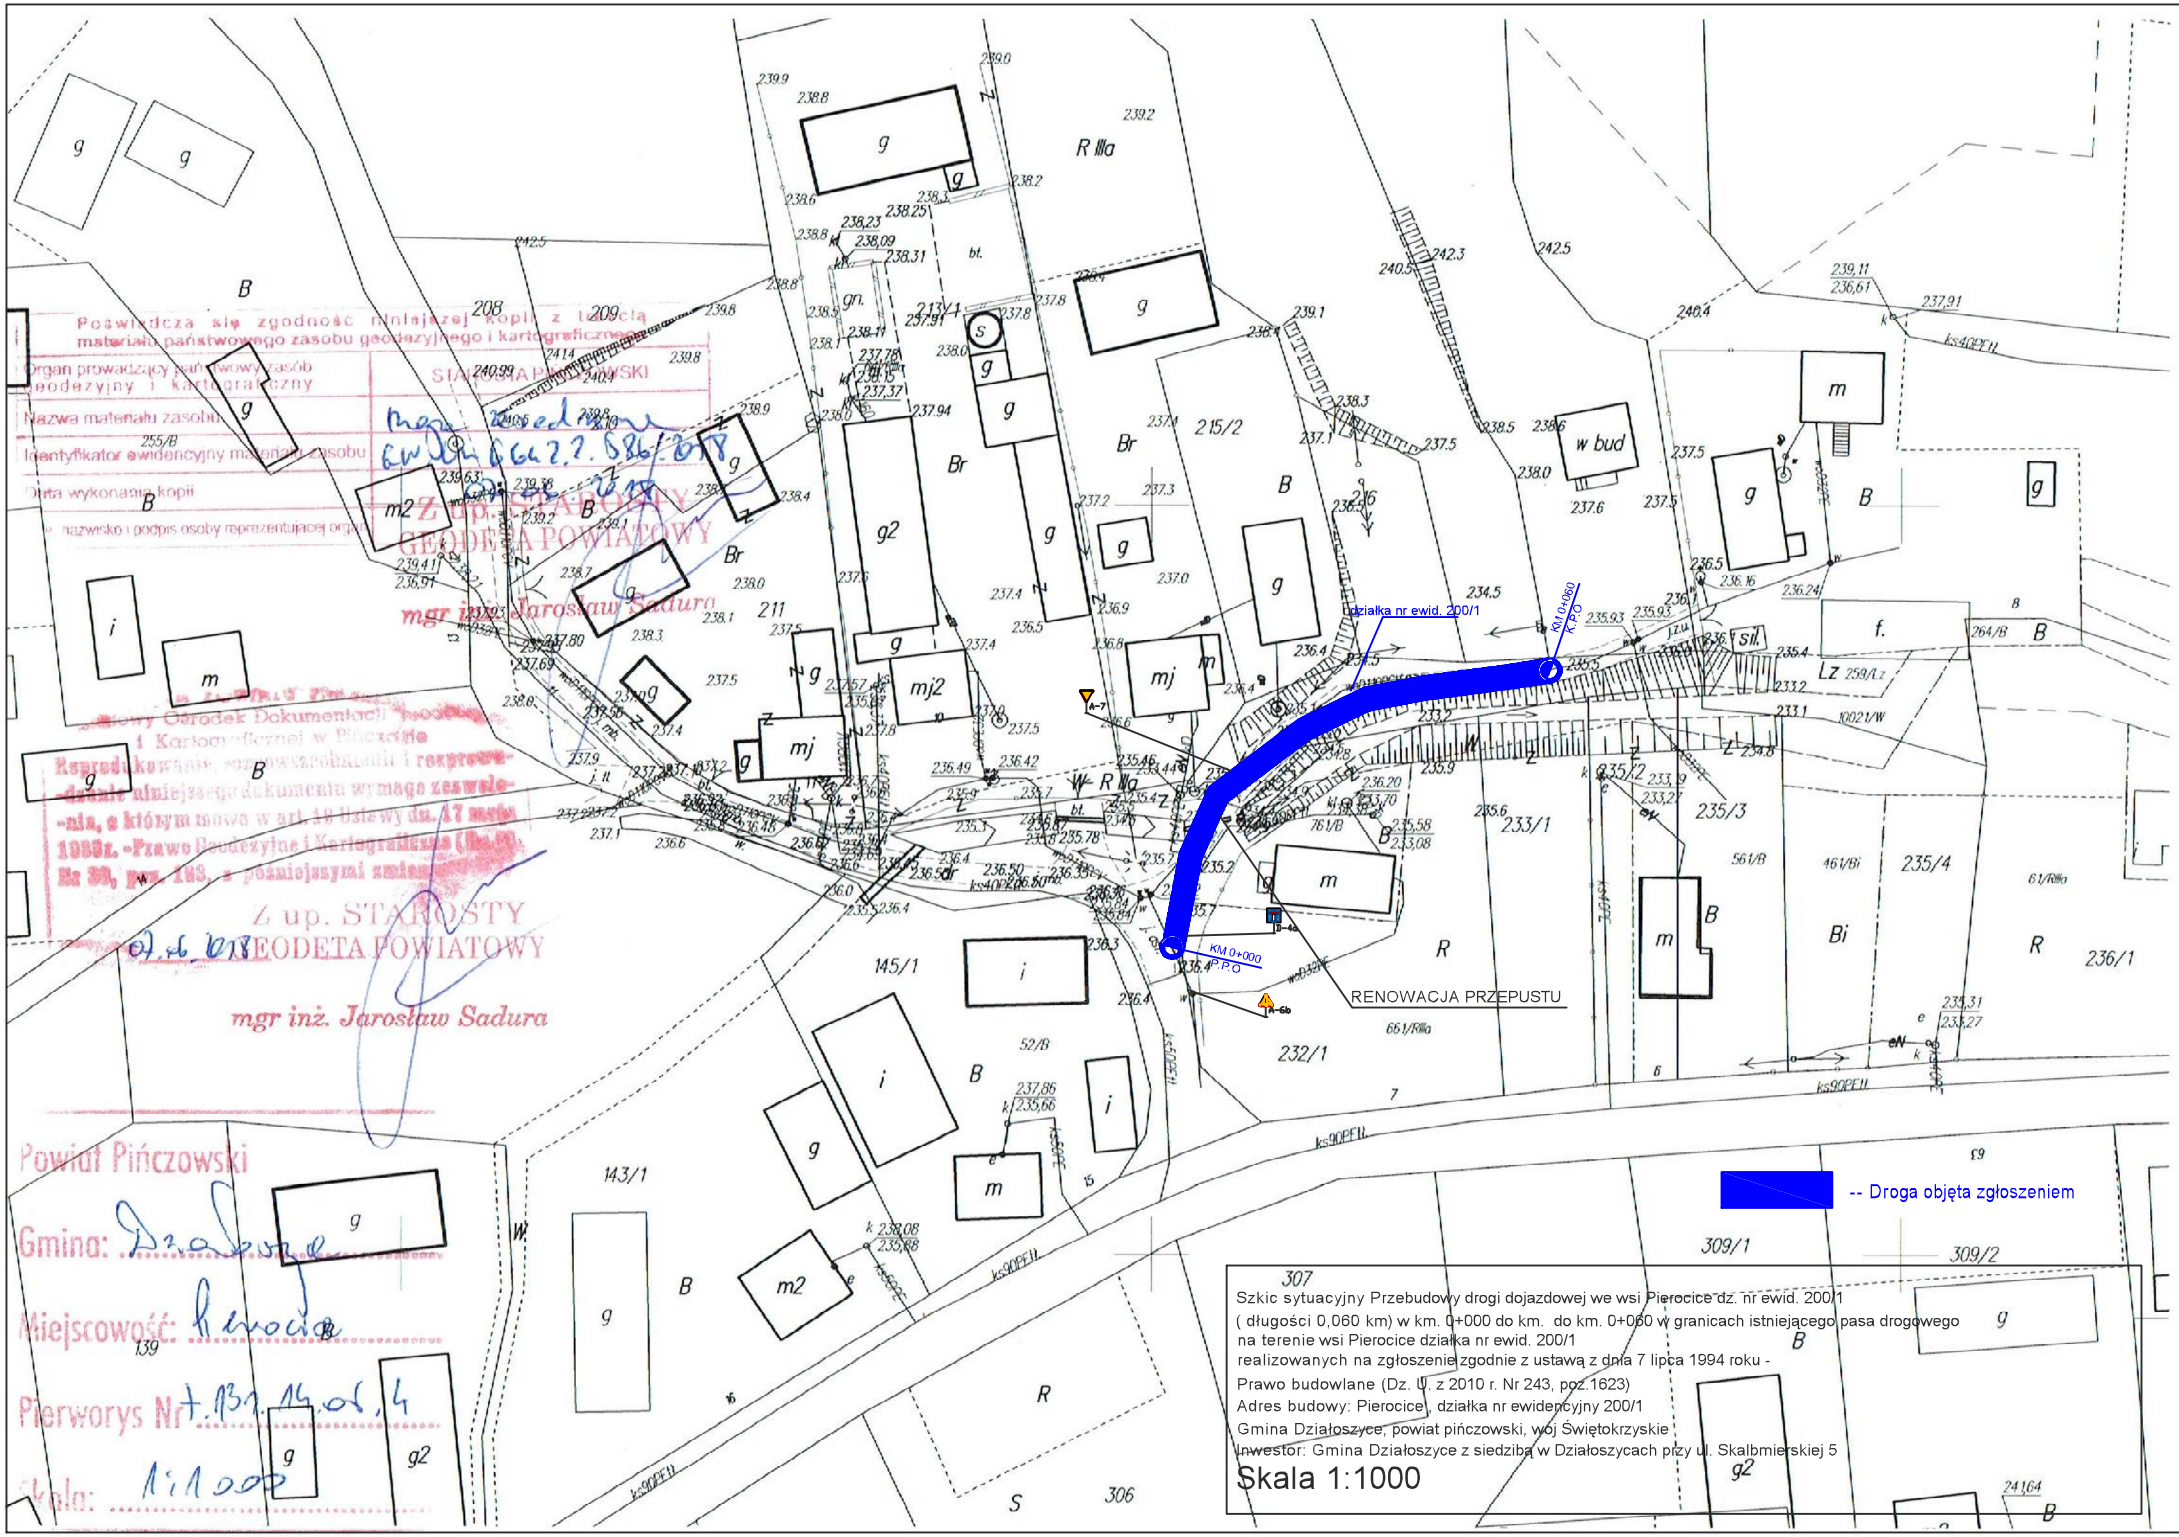
działka nr ewid. 200/1
KM 0+060 K.P.O
KM 0+000 P.P.O
RENOWACJA PRZEPUSTU
-- Droga objęta zgłoszeniem
Powiat Pińczowski
Gmina: Działoszyce
Miejscowość: Pierocice
Pierworys Nr 131.14.01.4
Skala: 1:1000
307
Szkic sytuacyjny Przebudowy drogi dojazdowej we wsi Pierocice dz. nr ewid. 200/1
(długości 0,060 km) w km. 0+000 do km. do km. 0+060 w granicach istniejącego pasa drogowego
na terenie wsi Pierocice działka nr ewid. 200/1
realizowanych na zgłoszenie zgodnie z ustawą z dnia 7 lipca 1994 roku -
Prawo budowlane (Dz. U. z 2010 r. Nr 243, poz. 1623)
Adres budowy: Pierocice, działka nr ewidencyjny 200/1
Gmina Działoszyce, powiat pińczowski, woj Świętokrzyskie
Inwestor: Gmina Działoszyce z siedzibą w Działoszycach przy ul. Skalbmierskiej 5
Skala 1:1000