


PRZEBUDOWA DROGI DOJAZDOWEJ WE WSI PIEROCICE
dz. nr ewid. 200/1
od km 0+000 do KM 0+060 długość 60 m

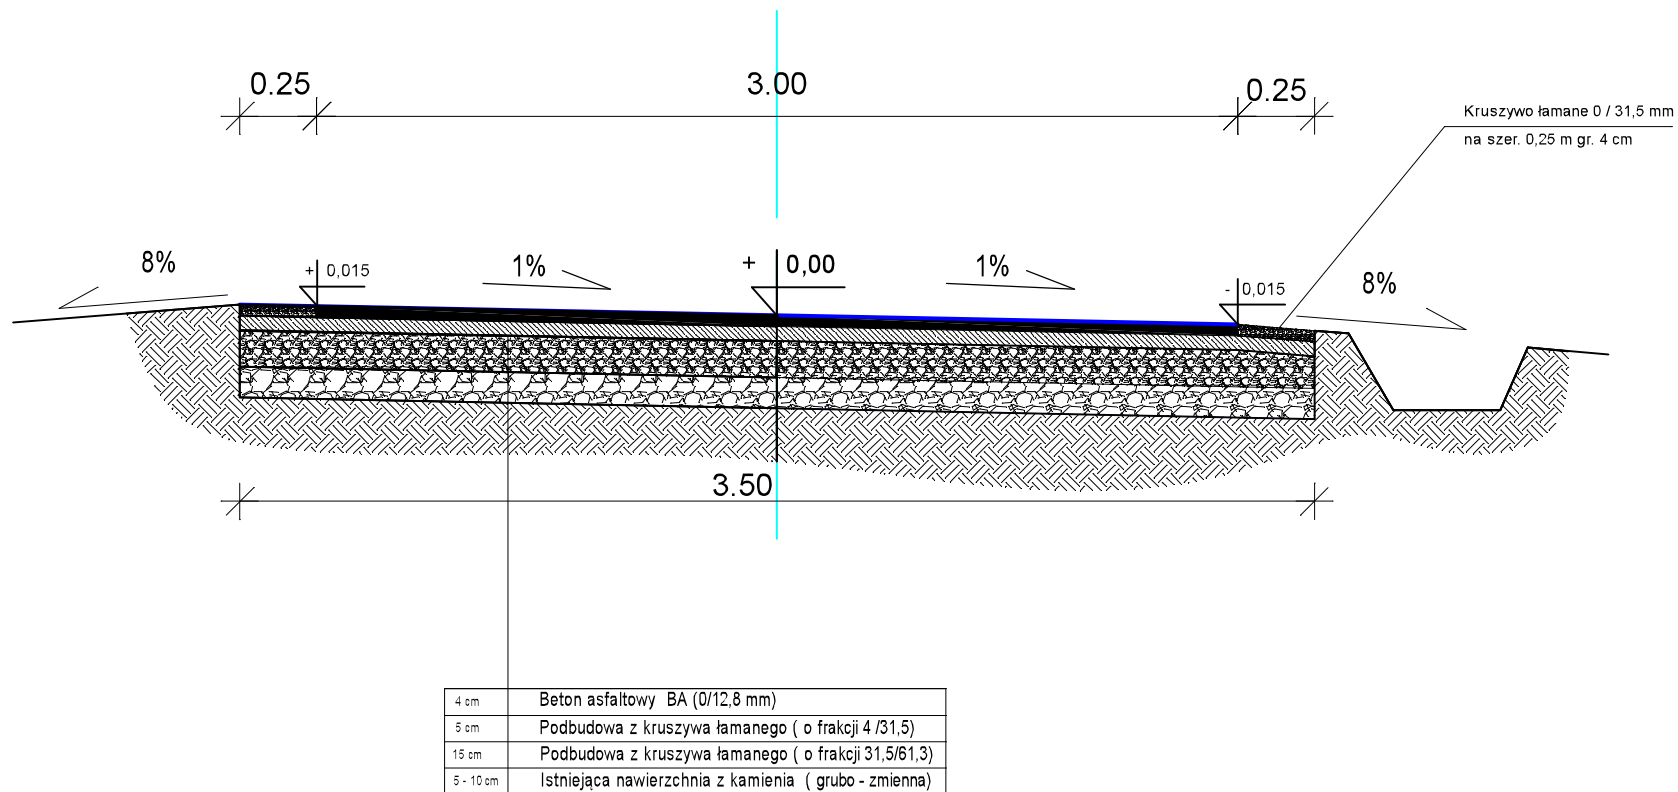

Obiekt:	PRZEBUDOWA DROGI DOJAZDOWEJ WE WSI PIEROCICE	Rysunek nr:
Stadium:	Przebudowa drogi dojazdowej we wsi Pierocice dz. nr ewid. 200/1 w KM 0+000 do KM 0+060 Przekrój Normalny	01
Adres budowy:	Pierocice działka nr ewidencyjny 200/1	Skala
Data oprac.	Czerwiec 2018 r.	1 :25
Opracował		Ilo rys.: 1