


## ORIENTACJA 1 : 25 000

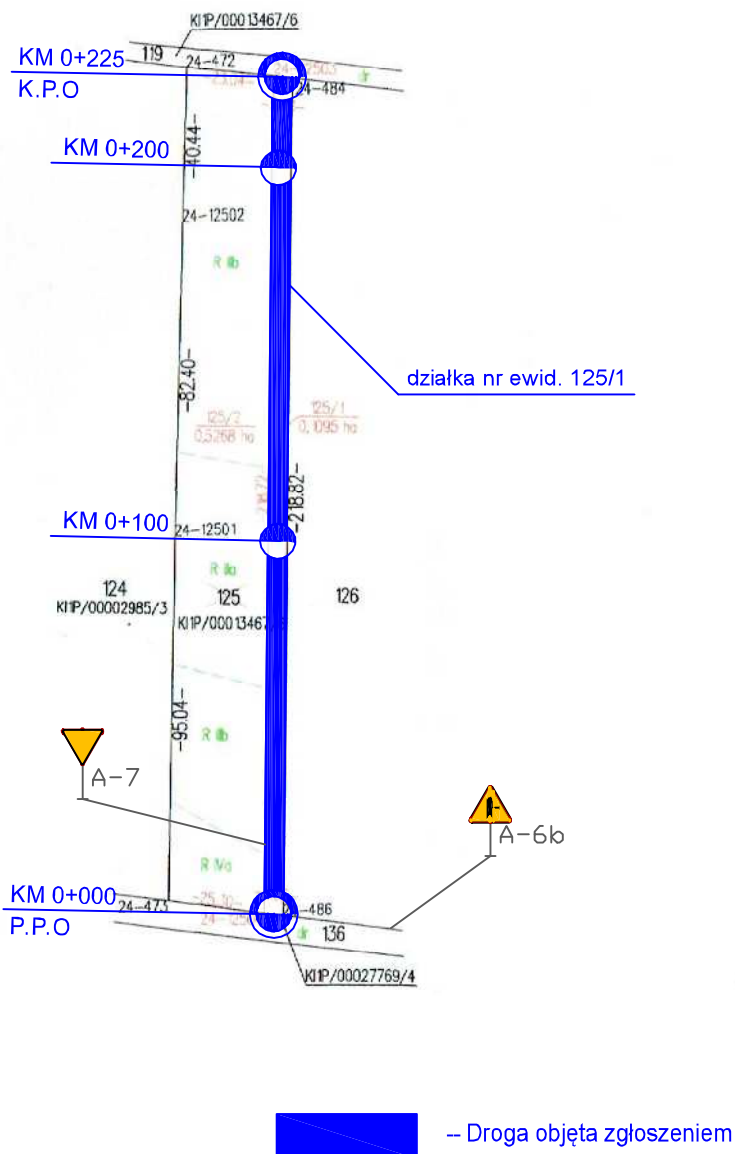

Szkic sytuacyjny Przebudowy drogi gminnej we wsi Sancygniów dz.nr ewid. 125/1  
( długości 0,225 km) w km. 0+000 do km. 0+225 w granicach istniejącego pasa drogowego  
na terenie wsi Sancygniów działka nr ewid. 125/1  
realizowanych na zgłoszenie zgodnie z ustawą z dnia 7 lipca 1994 roku -  
Prawo budowlane (Dz. U. z 2010 r. Nr 243, poz.1623)  
Adres budowy: Sancygniów , działka nr ewidencyjny 125/1  
Gmina Działoszyce, powiat pińczowski, woj Świętokrzyskie  
Inwestor: Gmina Działoszyce z siedzibą w Działoszycach przy ul. Skalbmierskiej 5

**Skala 1:2000**