


**PRZEKRÓJ DROGI GMINNEJ SANCYGNIOW**  
**działka nr ewidencyjny 125/1**  
**od km 0+000 do KM 0+225**  
**DŁUGOŚĆ - 225 m**

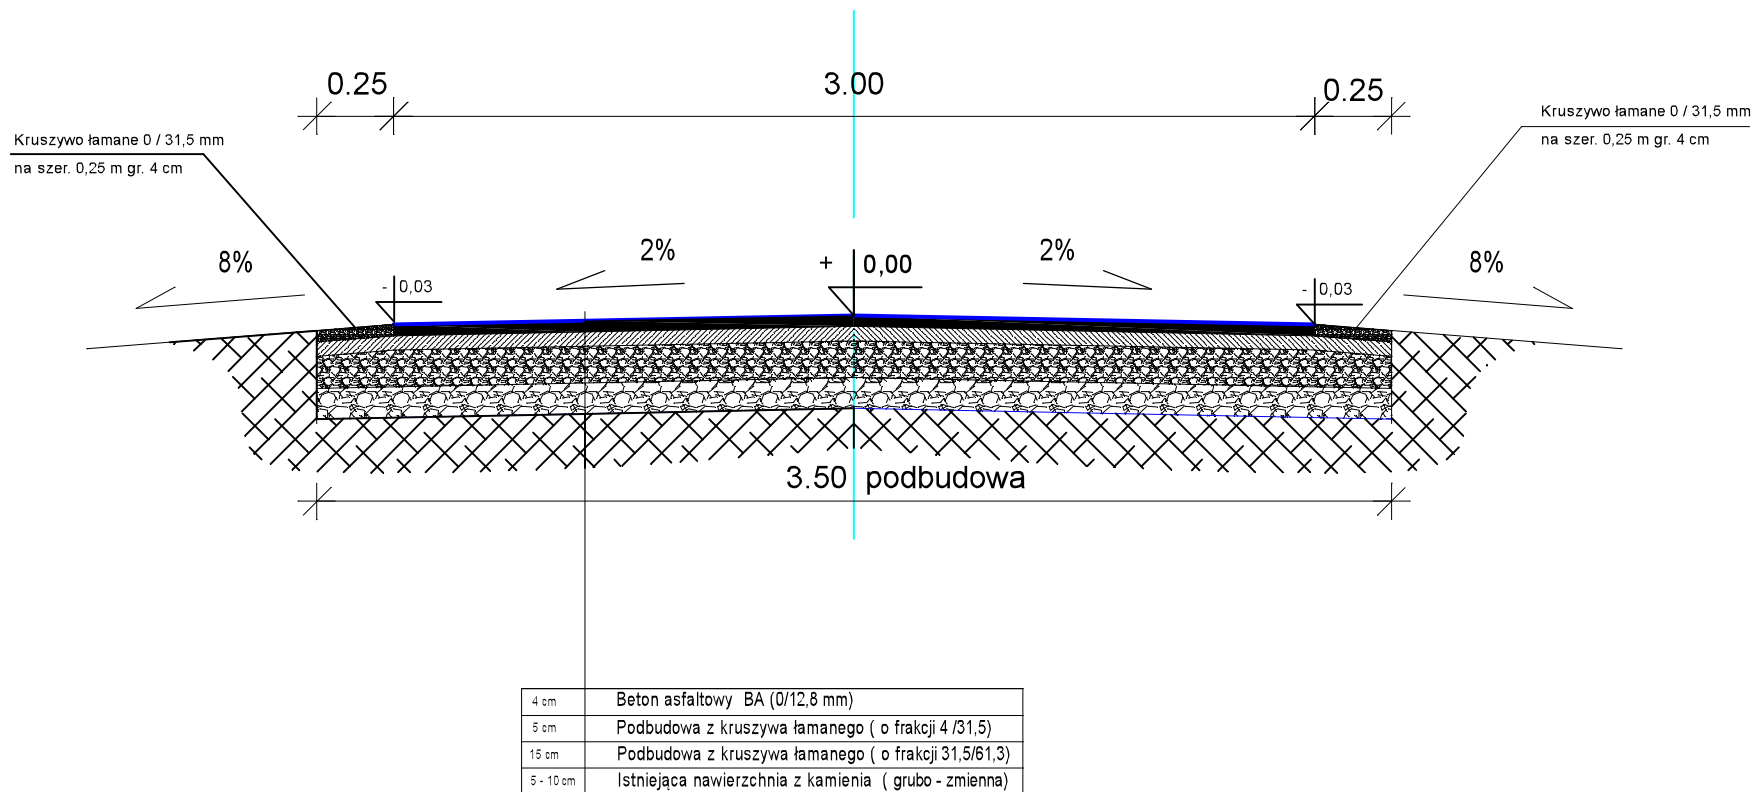

Obiekt:	Droga gminna we wsi Sancygniów dz.nr ewid. 125/1	Rysunek nr: <b>01</b>
Stadium:	Przebudowa drogi gminnej we wsi Sancygniów działka nr ewid.125/1 w KM 0+000 do KM 0+225      Przekrój Normalny	
Adres budowy:	Sancygniów działka nr ewidencyjny 125/1	Skala <b>1 :25</b>
Data oprac.	Czerwiec 2018 r.	Ilo rys.: <b>1</b>
Opracował		