


**PRZEKRÓJ NORMALNY na prostej**  
**SUDÓŁ przez wieś nr 321058 T**  
**od km 0+300 do KM 0+330**

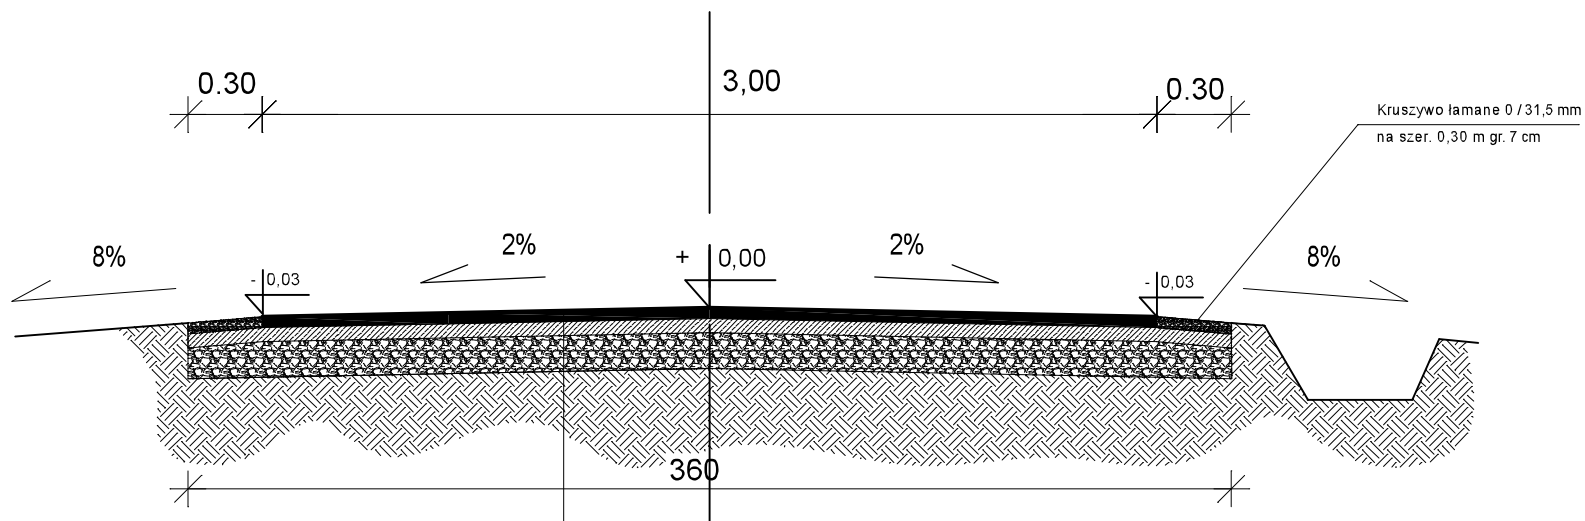

4 cm	Beton asfaltowy AC 11 S
3 cm	Beton asfaltowy AC 11 W
12 cm	Podbudowa z kruszywa łamanego ( o frakcji 0 /31,5)
ok. 30 cm	Istniejąca nawierzchnia z kamienia ( grubo - zmienna)

Obiekt:	Drogi gminna Sudół przez wieś nr 321058 T	Rysunek nr: <b>01</b>
Stadium:	Remont drogi Sudół przez wieś nr 321058 T w KM 0+225 do KM 0+330 Przekrój Normalny	
Adres budowy:	Sudół działka nr ewidencyjny 103, 114	Skala <b>1 :25</b>
Data oprac.	Wrzesień 2019 r.	Ilo rys.: <b>2</b>
Opracował		